


Nr	NAZWA POMIESZCZENIA	POSADZKA	Pow. [m <sup>2</sup> ]
01	POM. MAGAZYNOWE	gres	22,63
02	POM. TECHNICZNE	gres	51,34
03	POM. DMUCHAW	gres	25,04
04	POM. MAGAZYNOWE	gres	11,25
05	POM. MAGAZYNOWE	gres	12,78
06	POM. NA KONTENER	pos. betonowa	26,67
Suma			149,71

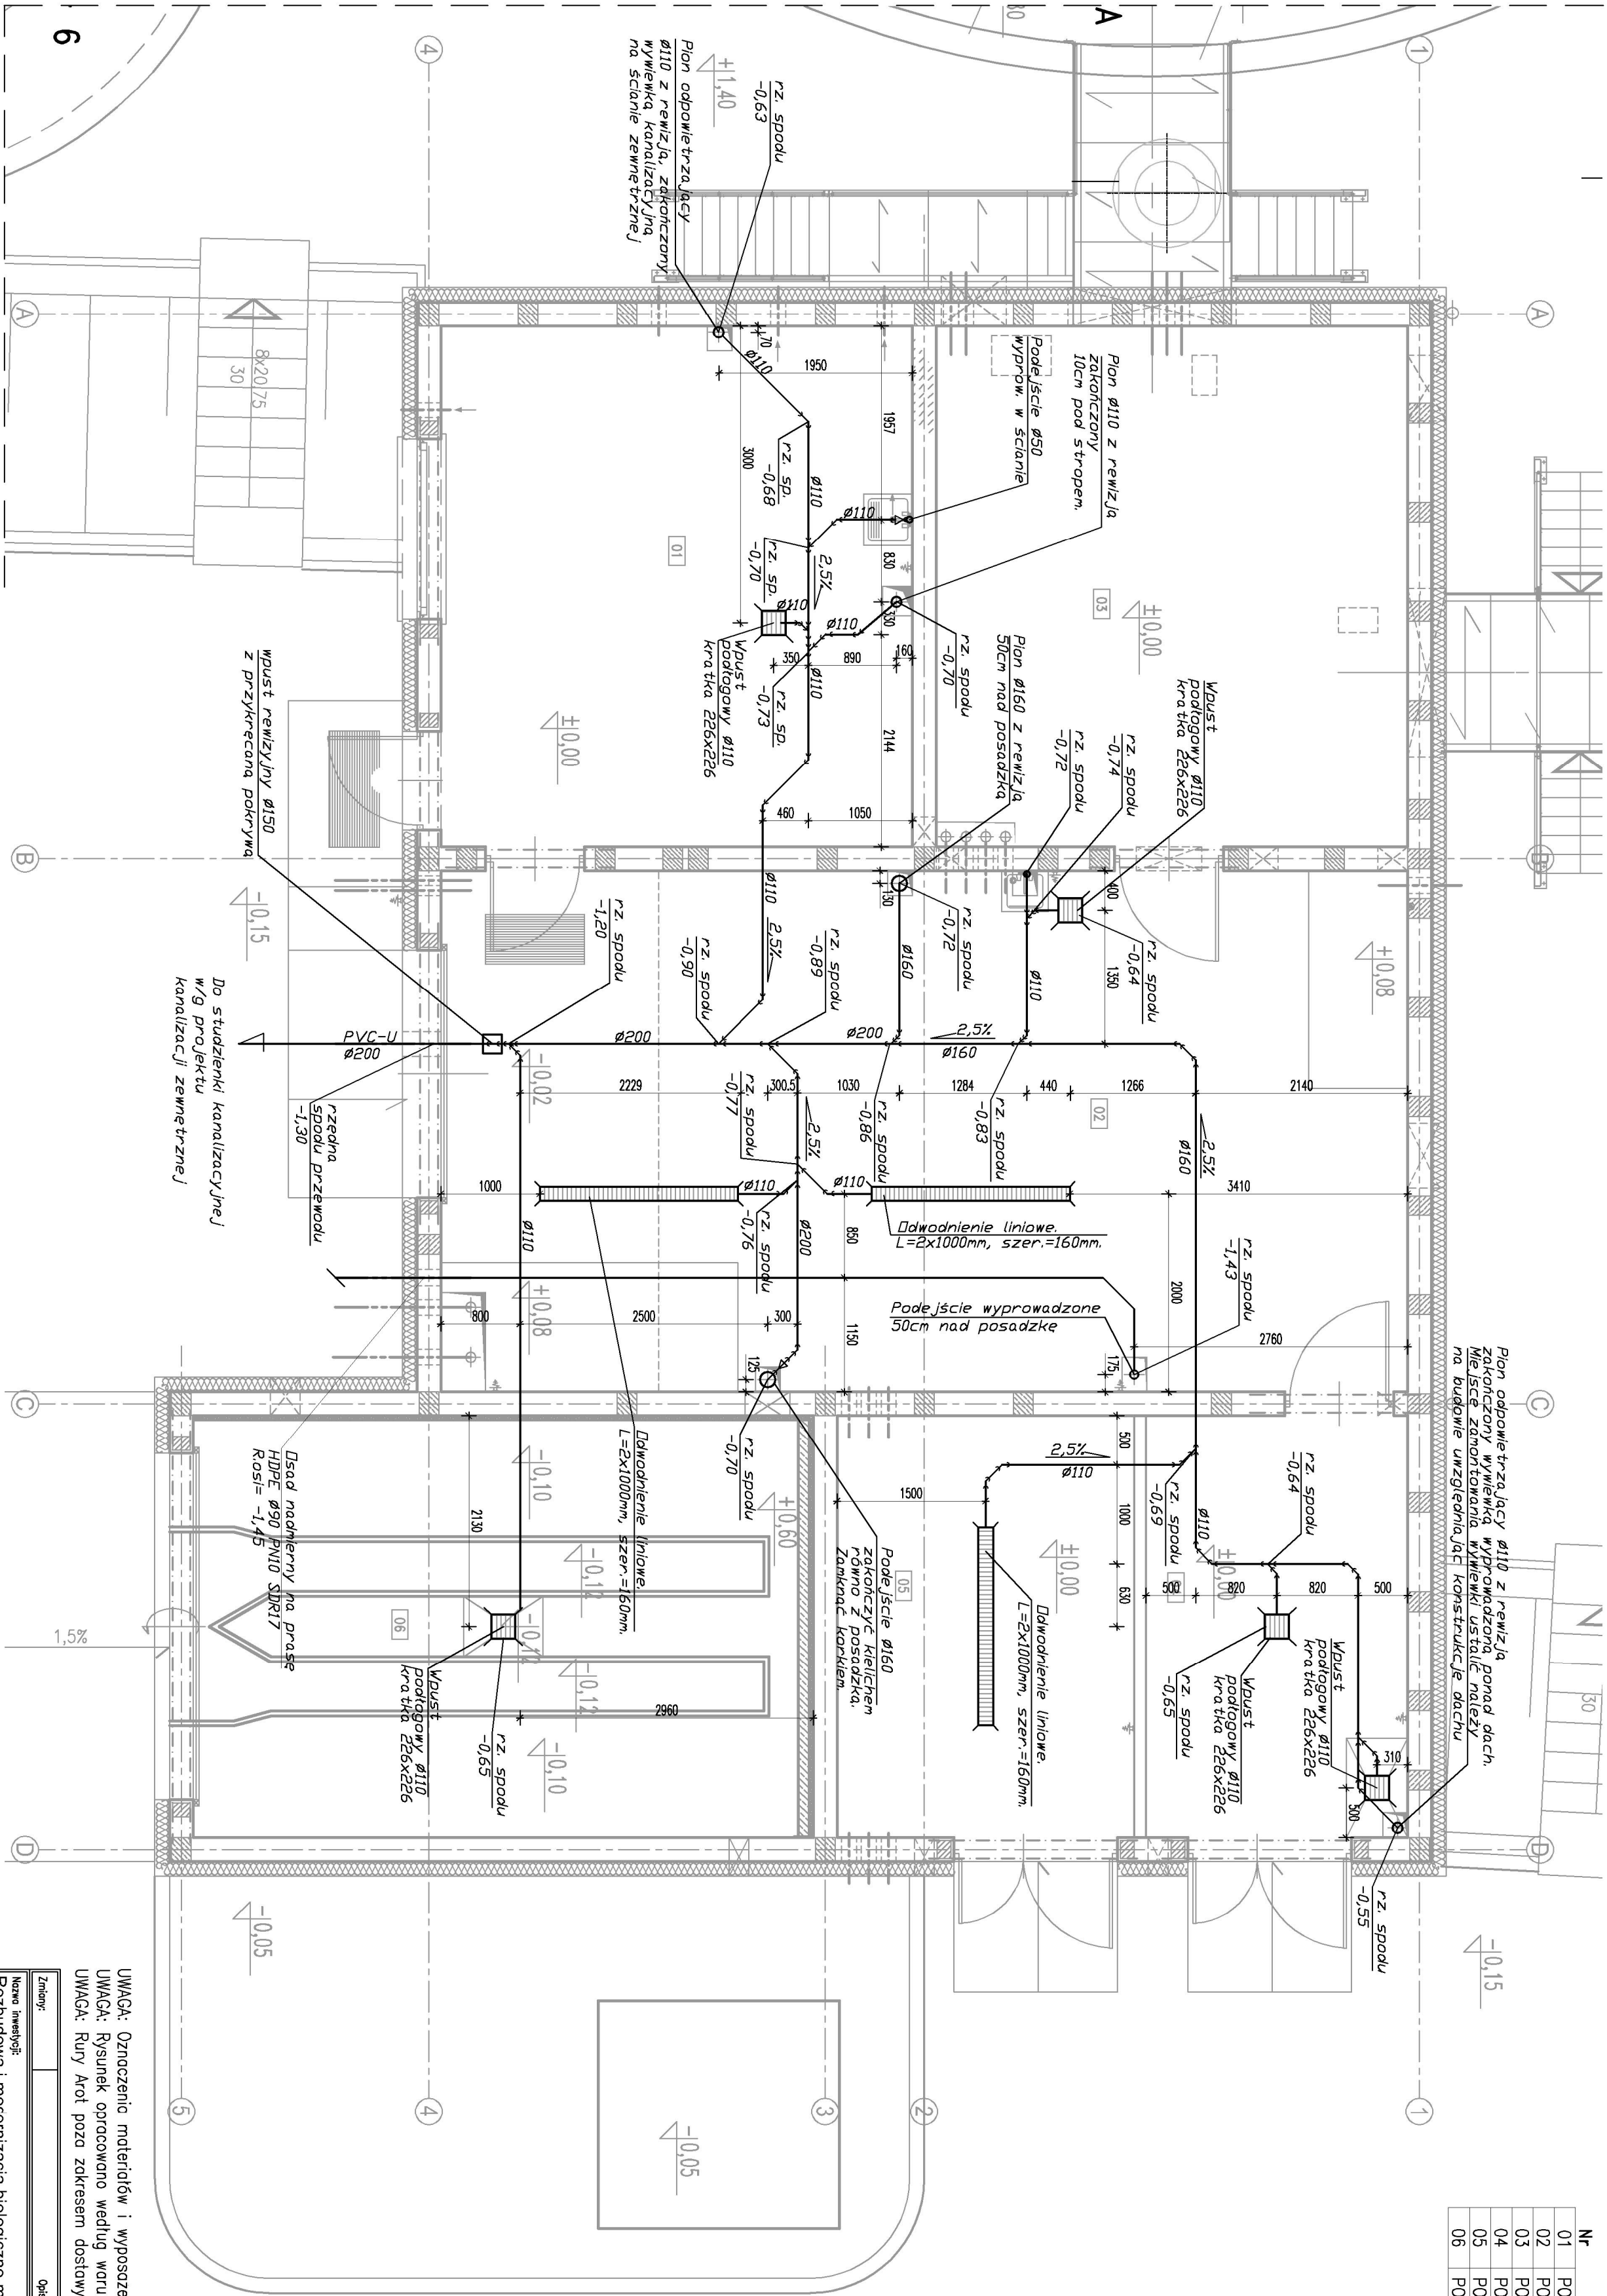

±0.00 = 83,70 m n.p.m.

UWAGA: Oznaczenie materiałów i wyposażenia wg opisu technicznego  
UWAGA: Rysunek opracowano według warunków technologicznych zawartych w opisie technologicznym  
UWAGA: Rury Arct poza zakresem dostawy technologii

Złoty		Opis		Data		Nazwisko		Podpis	
Nazwa inwestycji:		Rozbudowa i modernizacja biologiczno-mechanicznej oczyszczalni ścieków w Nagradowicach							

Adres inwestycji:		Jednostka ewid.: Nagradowice miejscowość, gmina Kleszczewo		Indeks		Data		Rys. Nr	
działka nr 84/4, 84/10, 85/2		Faza		00		10.2017		P 05.280/17	
obręb Krzyżowicki		Skala		PB		1:50		KA 1 1.00	
Biorąc: SANTARNA									

Rysunek:		Imię i Nazwisko		Nr uprawnień		Specjalność		Podpis	
BUDYNEK TECHNICZNY		mgr inż. Magdalena Lewandowska		MP/0145/PW05/04spec. sanitarna					
RZUT PARTERU		mgr inż. Natalia Storożko-Pawlicka		MP/0214/PW05/04spec. sanitarna					
INST. KANALIZACYJNA									

BIURO PROJEKTOWO – WYKONAWCZE  
ekoprojekt  
Osiedle Jana III Sobieskiego 6/20  
60-688 Poznań  
ekoprojekt@gmail.com