



RZUT POŁACI DACHOWYCH 1:50

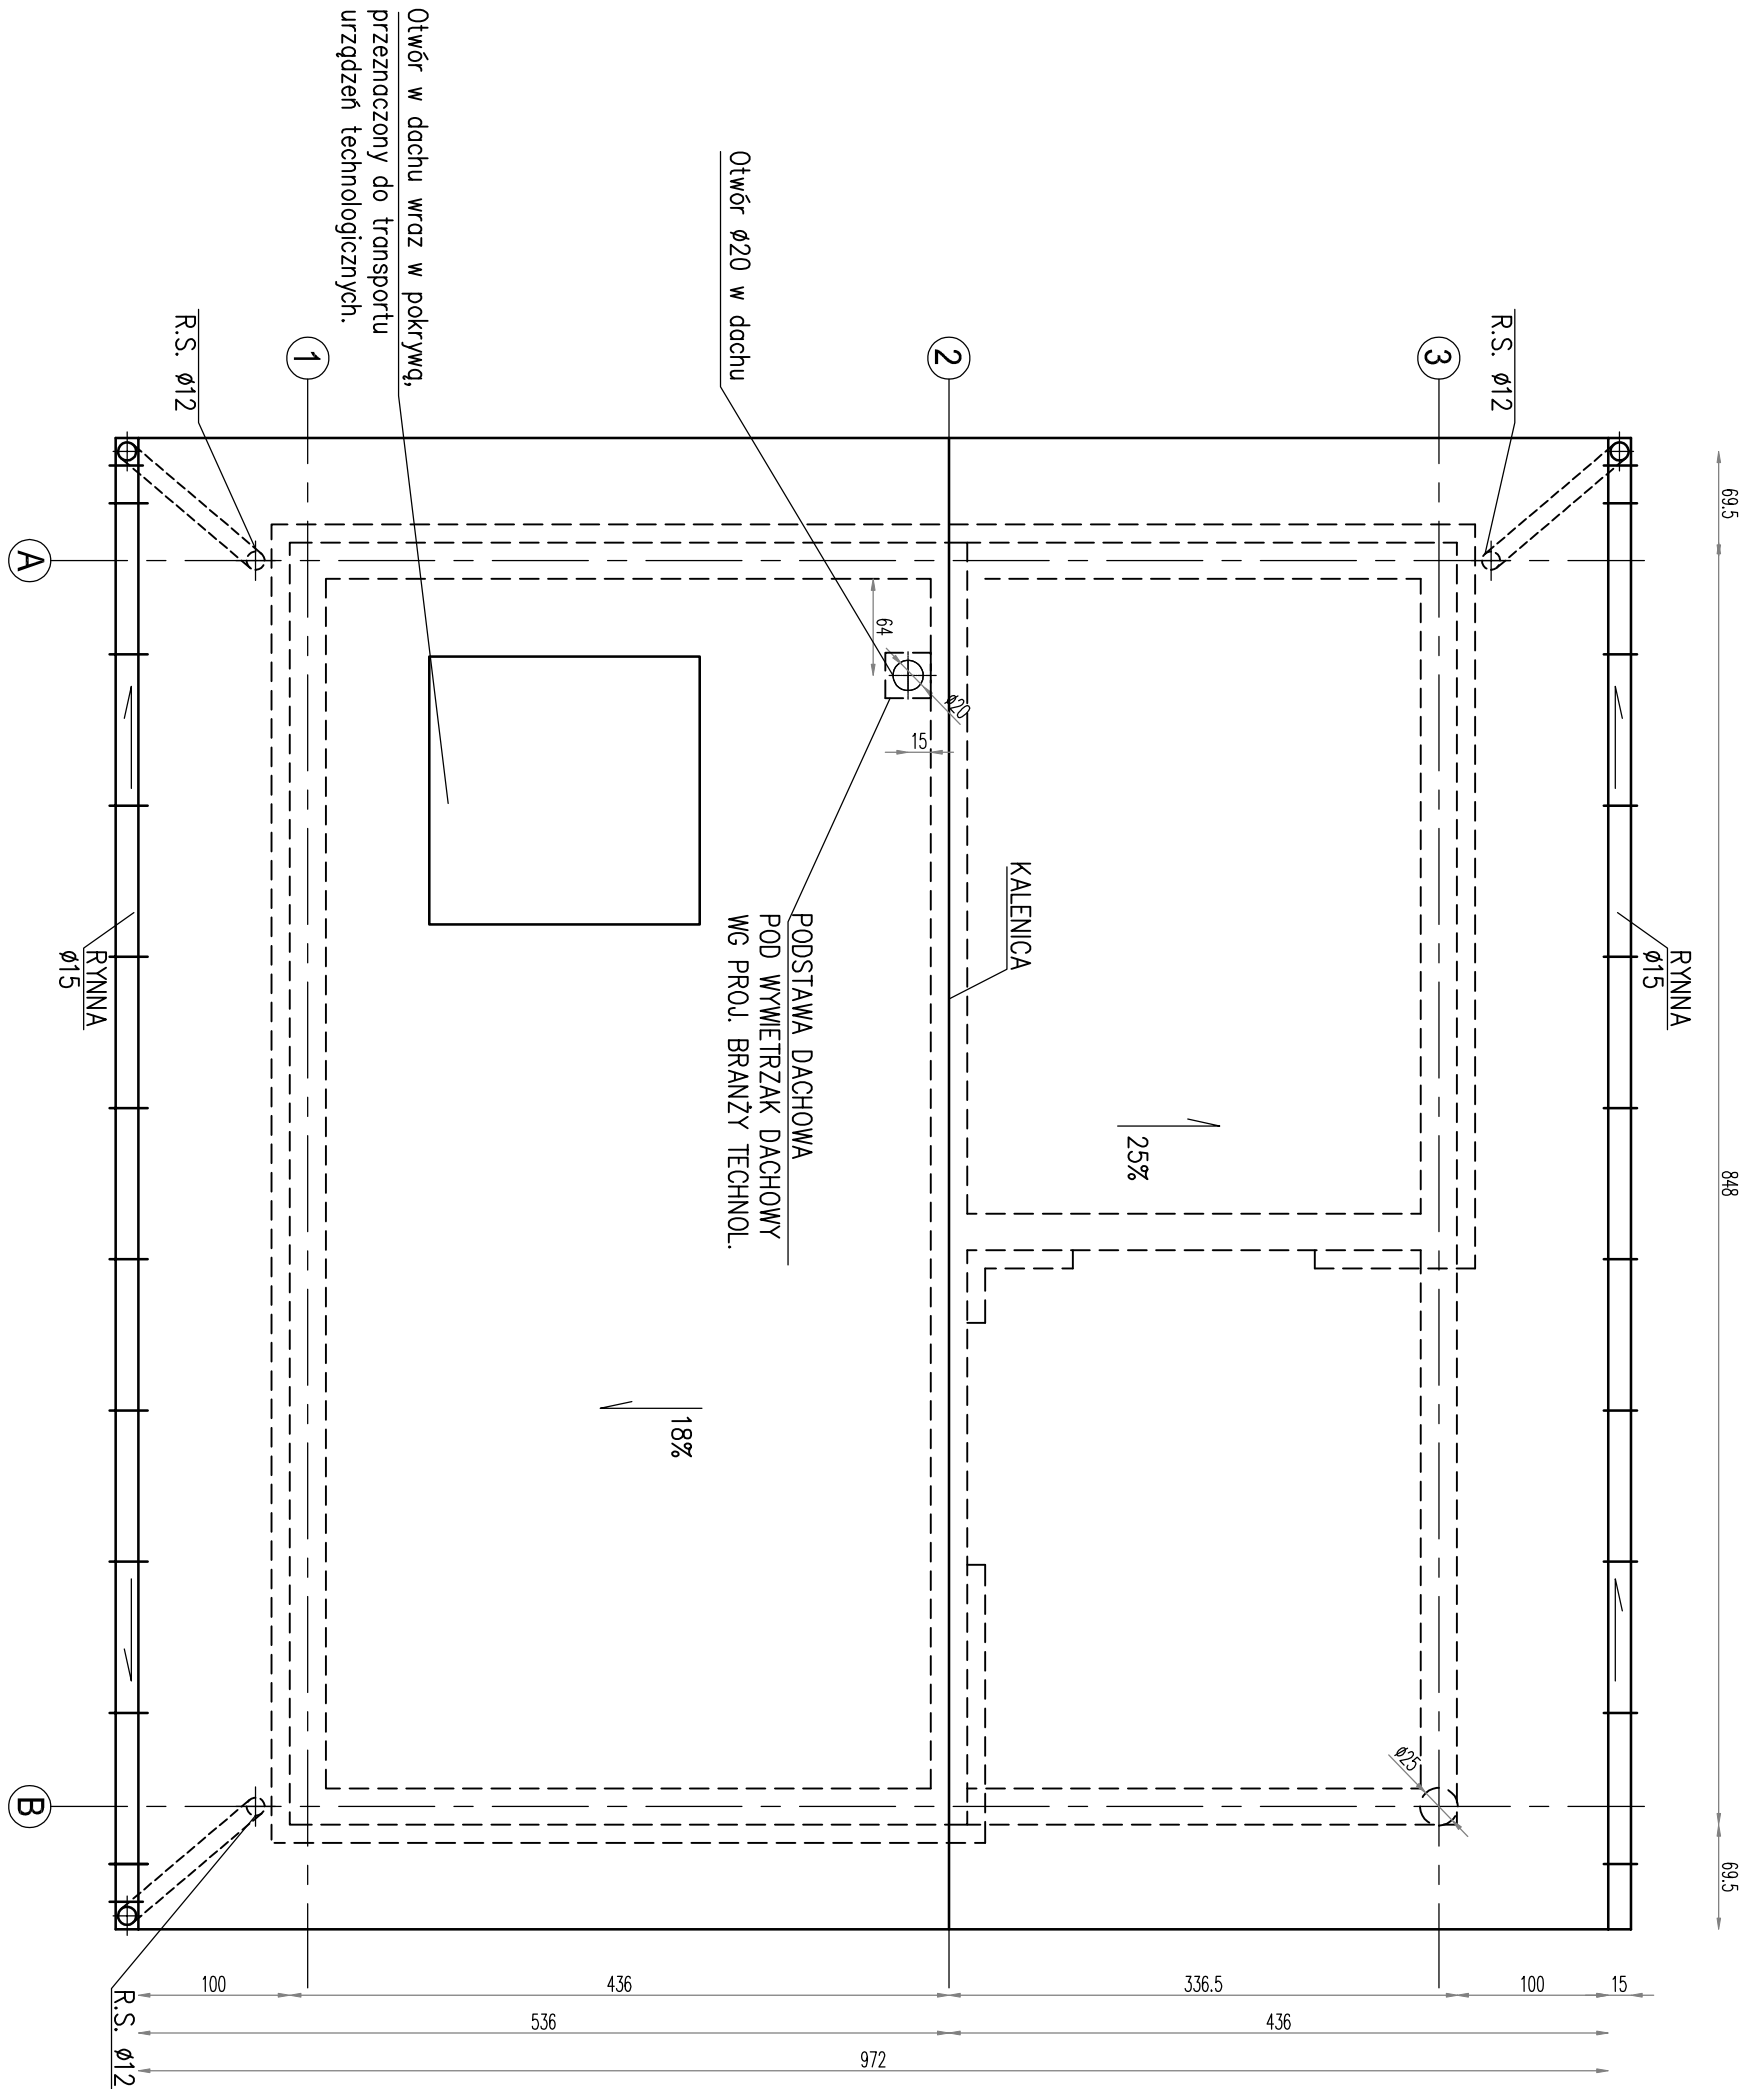

RZUT DACHU 1:50

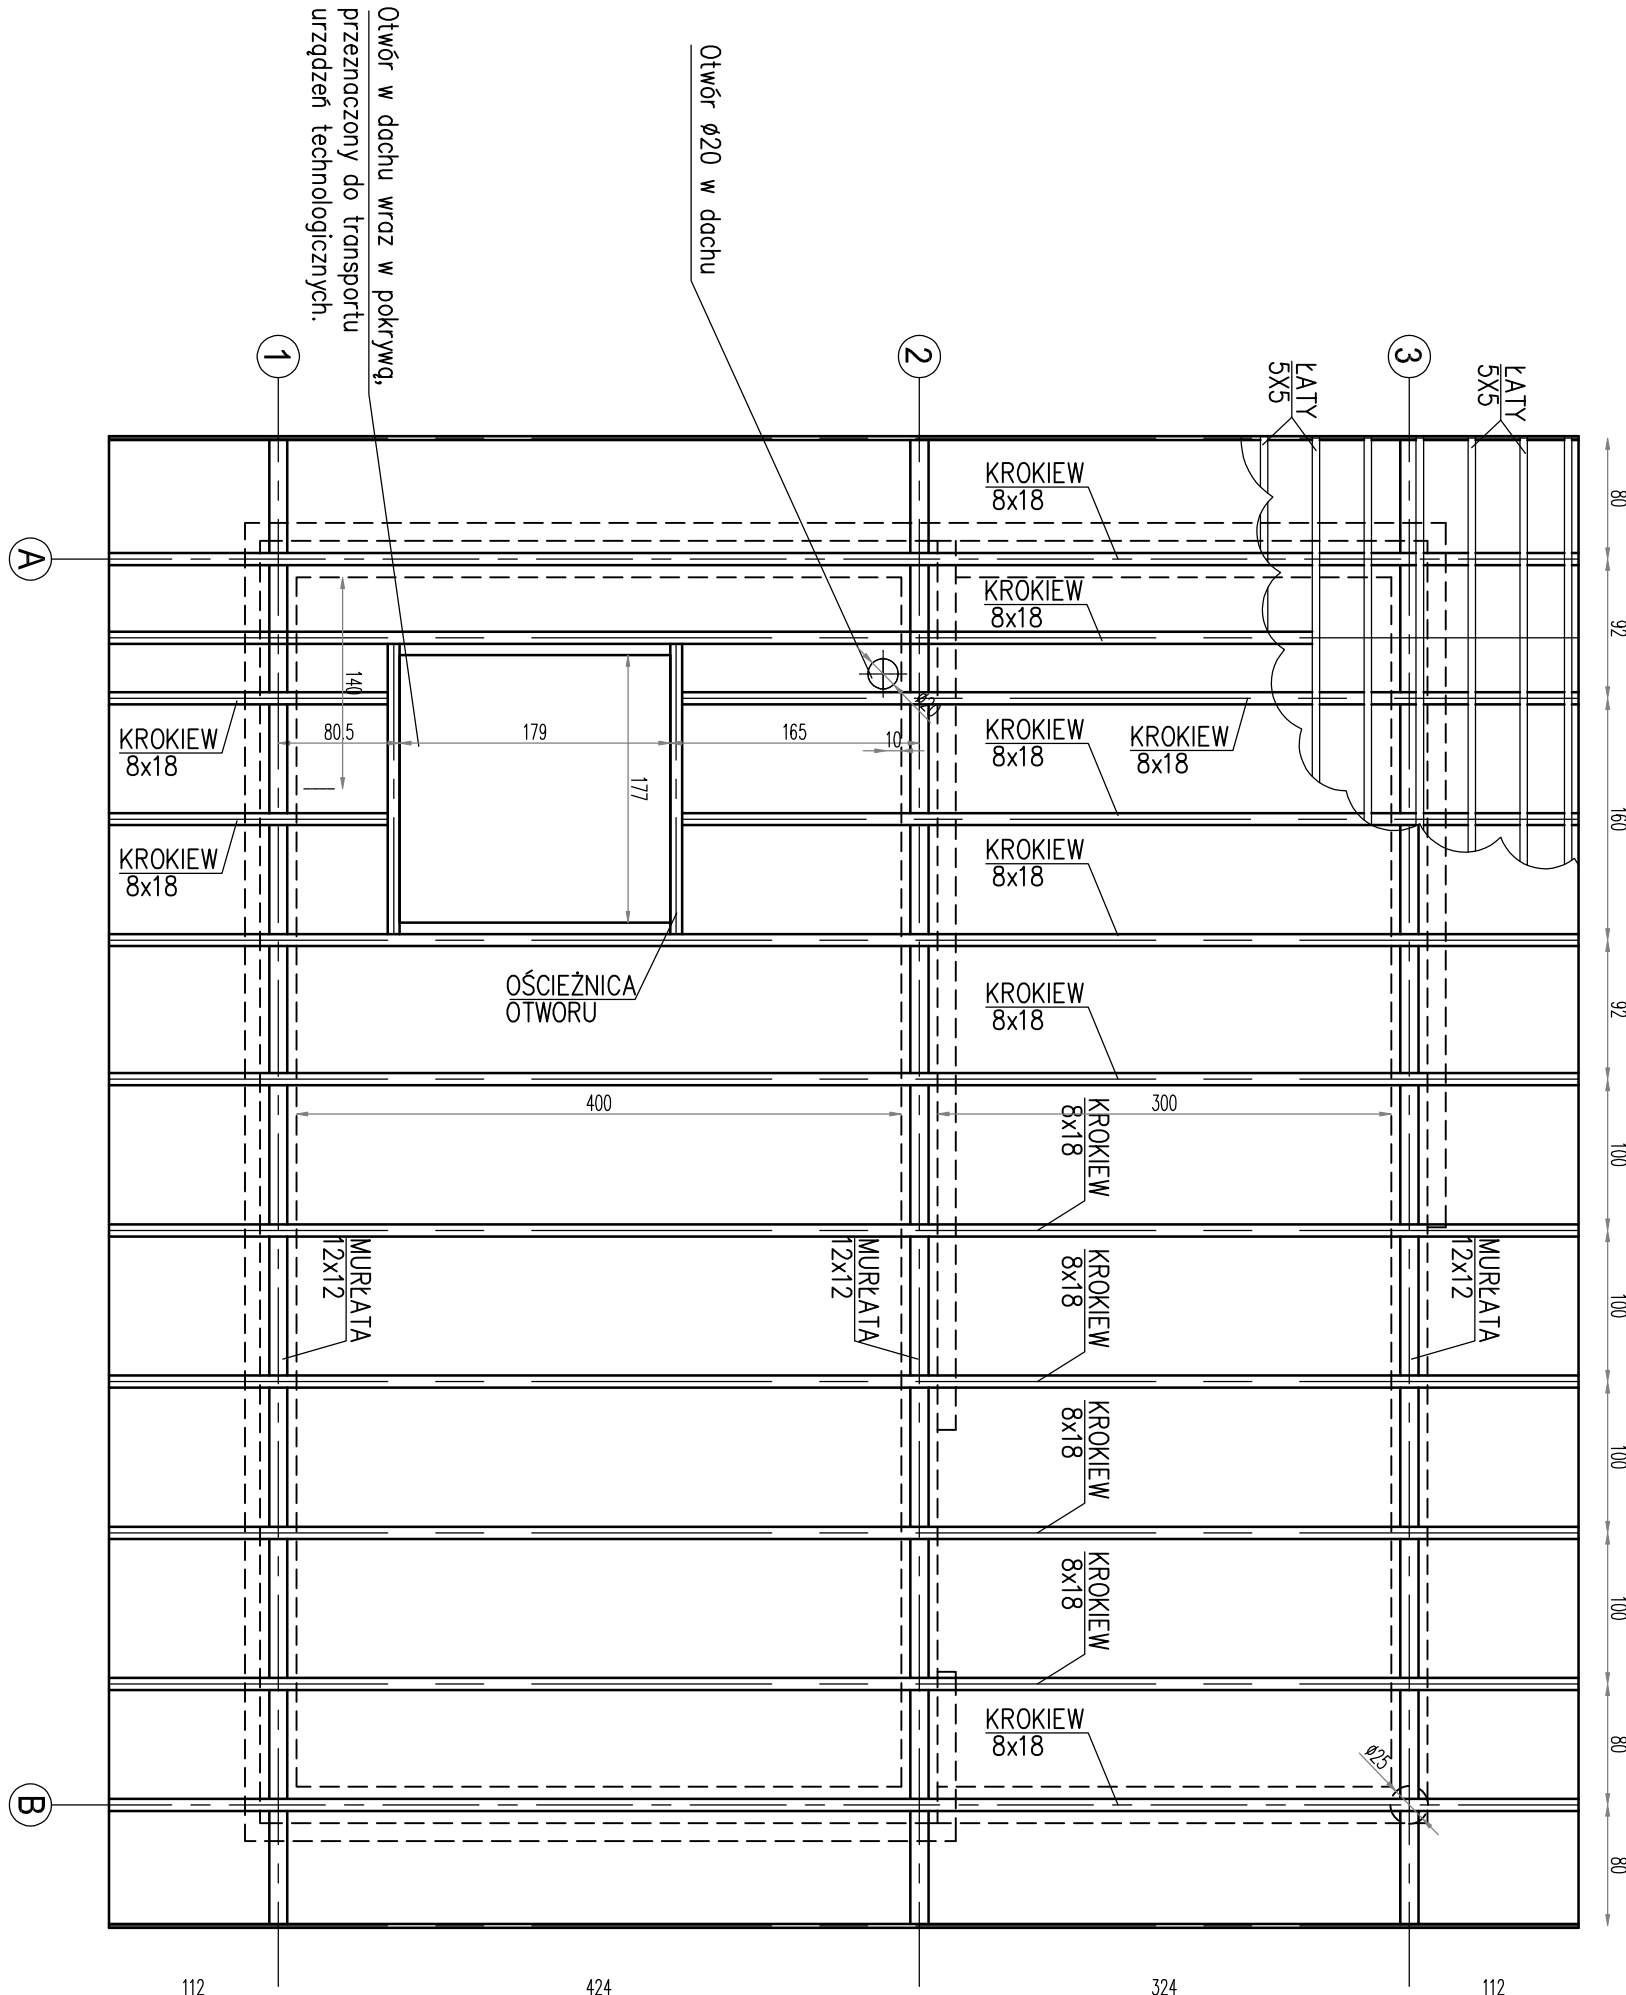

±0,00 = 83,70 m n.p.m.

UWAGA: Wymiary podano w centymetrach

UWAGA: Rysunek opracowano według warunków technologicznych zawartych w opisie technologicznym

UWAGI:

- ROZPATRYWAĆ ŁĄCZNIE Z PROJEKTAMI BRANŻOWYMI
- OSADZENIE OKIEN DACHOWYCH WYKONAĆ ZGODNIE Z ZALECENIAMI PRODUCENTA OKIEN
- ZESTAWIENIE STOLARKI WG RYS. AK60.00

Zmiany	Opis	Data	Nazwisko	Podpis
Nowe inwestycje:				
ROZBUDOWA I MODERNIZACJA BIOLOGICZNO - MECHANICZNEJ OCZYSZCZALNI ŚCIEKÓW W NAGRADOWICACH				
Adres inwestycji:				
Oczyszczalnia ścieków w miejscowości Nagradowice				
gmina Kleszczewo, działka nr ewid. 84/4, 84/10, 85/2				
Branża: ARCHITEKTURA + KONSTRUKCJA				
Rozbudowa mechanicznego oczyszczania ścieków				
RZUT DACHU				
RZUT POŁACI DACHOWEJ				
Rozbudowa mechanicznego oczyszczania ścieków				
RZUT DACHU				
RZUT POŁACI DACHOWEJ				
Roz				