


PRZEKRÓJ I-I

Ob. Nr 3A
REAKTOR 24/24/H58

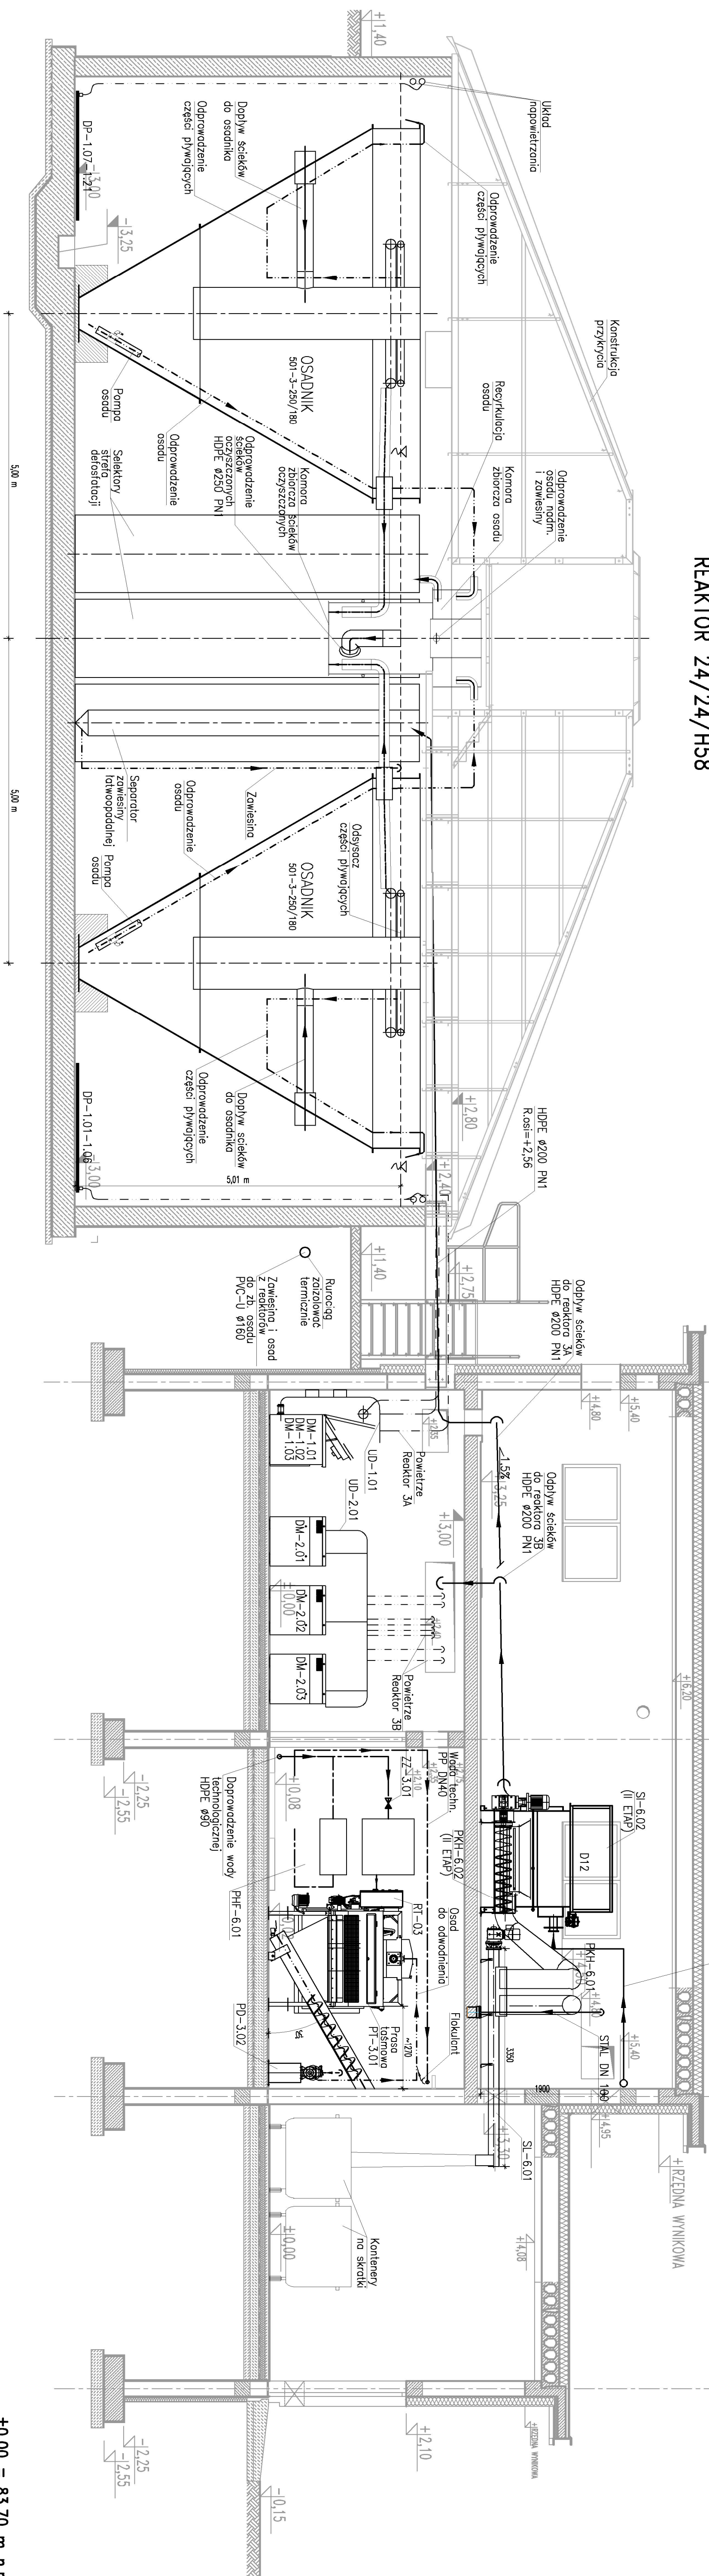

$\pm 0,00 = 83,70$ m n.p.m.

UWAGA: Oznaczenia materiałów i wyposażenia wg opisu technicznego

UWAGA: Rury karbowane osłonięte poza zakresem dostawy technologii

UWAGA: Rury karbowane osłoniowe poza zakresem dostawy technologii

Zdjęcie:	Opis:	Data:	Nazwa:	Progi:
<p>Instytut Inżynierii Przebudowa i modernizacja biologiczno-mechanicznej (ozj)szczalni ścieków w Nagrodawicach</p>				
<p>Adres inwestycji: jednostka ewid. Nagrodawice miejscowości, gmina Kleszczewo dział nr 544, 545, 546, 547, 548, 549, 550, 551, 552 ozj nr 103/2017</p>				
<p>Temat: TECHNOLOGIA</p>				
Indeks		Data	R00	
00	10.2017		P 05.2801.17	
Forma	Stwierd.			
PW	1-50		TE23.01	

**BUDYNEK TECHNICZNY,
REAKTORY BIOLOGICZNE
CIĄGI TECHNOLOGICZNE.
PRZEKROJ I-**

UWAGA: W pomieszczeniach technologicznych posadzki wykonąć z gresu, wykończenie ścian – glazura. SZCZEGÓŁY W OPISIE TECH. BRANŻY ARCHITEKTURA I KONSTRUKCJA

BIURO PROJEKTOWO – WYKONAWCZE
ekoproMag
Osiedle Jana III Sobieskiego 6/20
60-688 Poznań
ekopromag@gmail.com