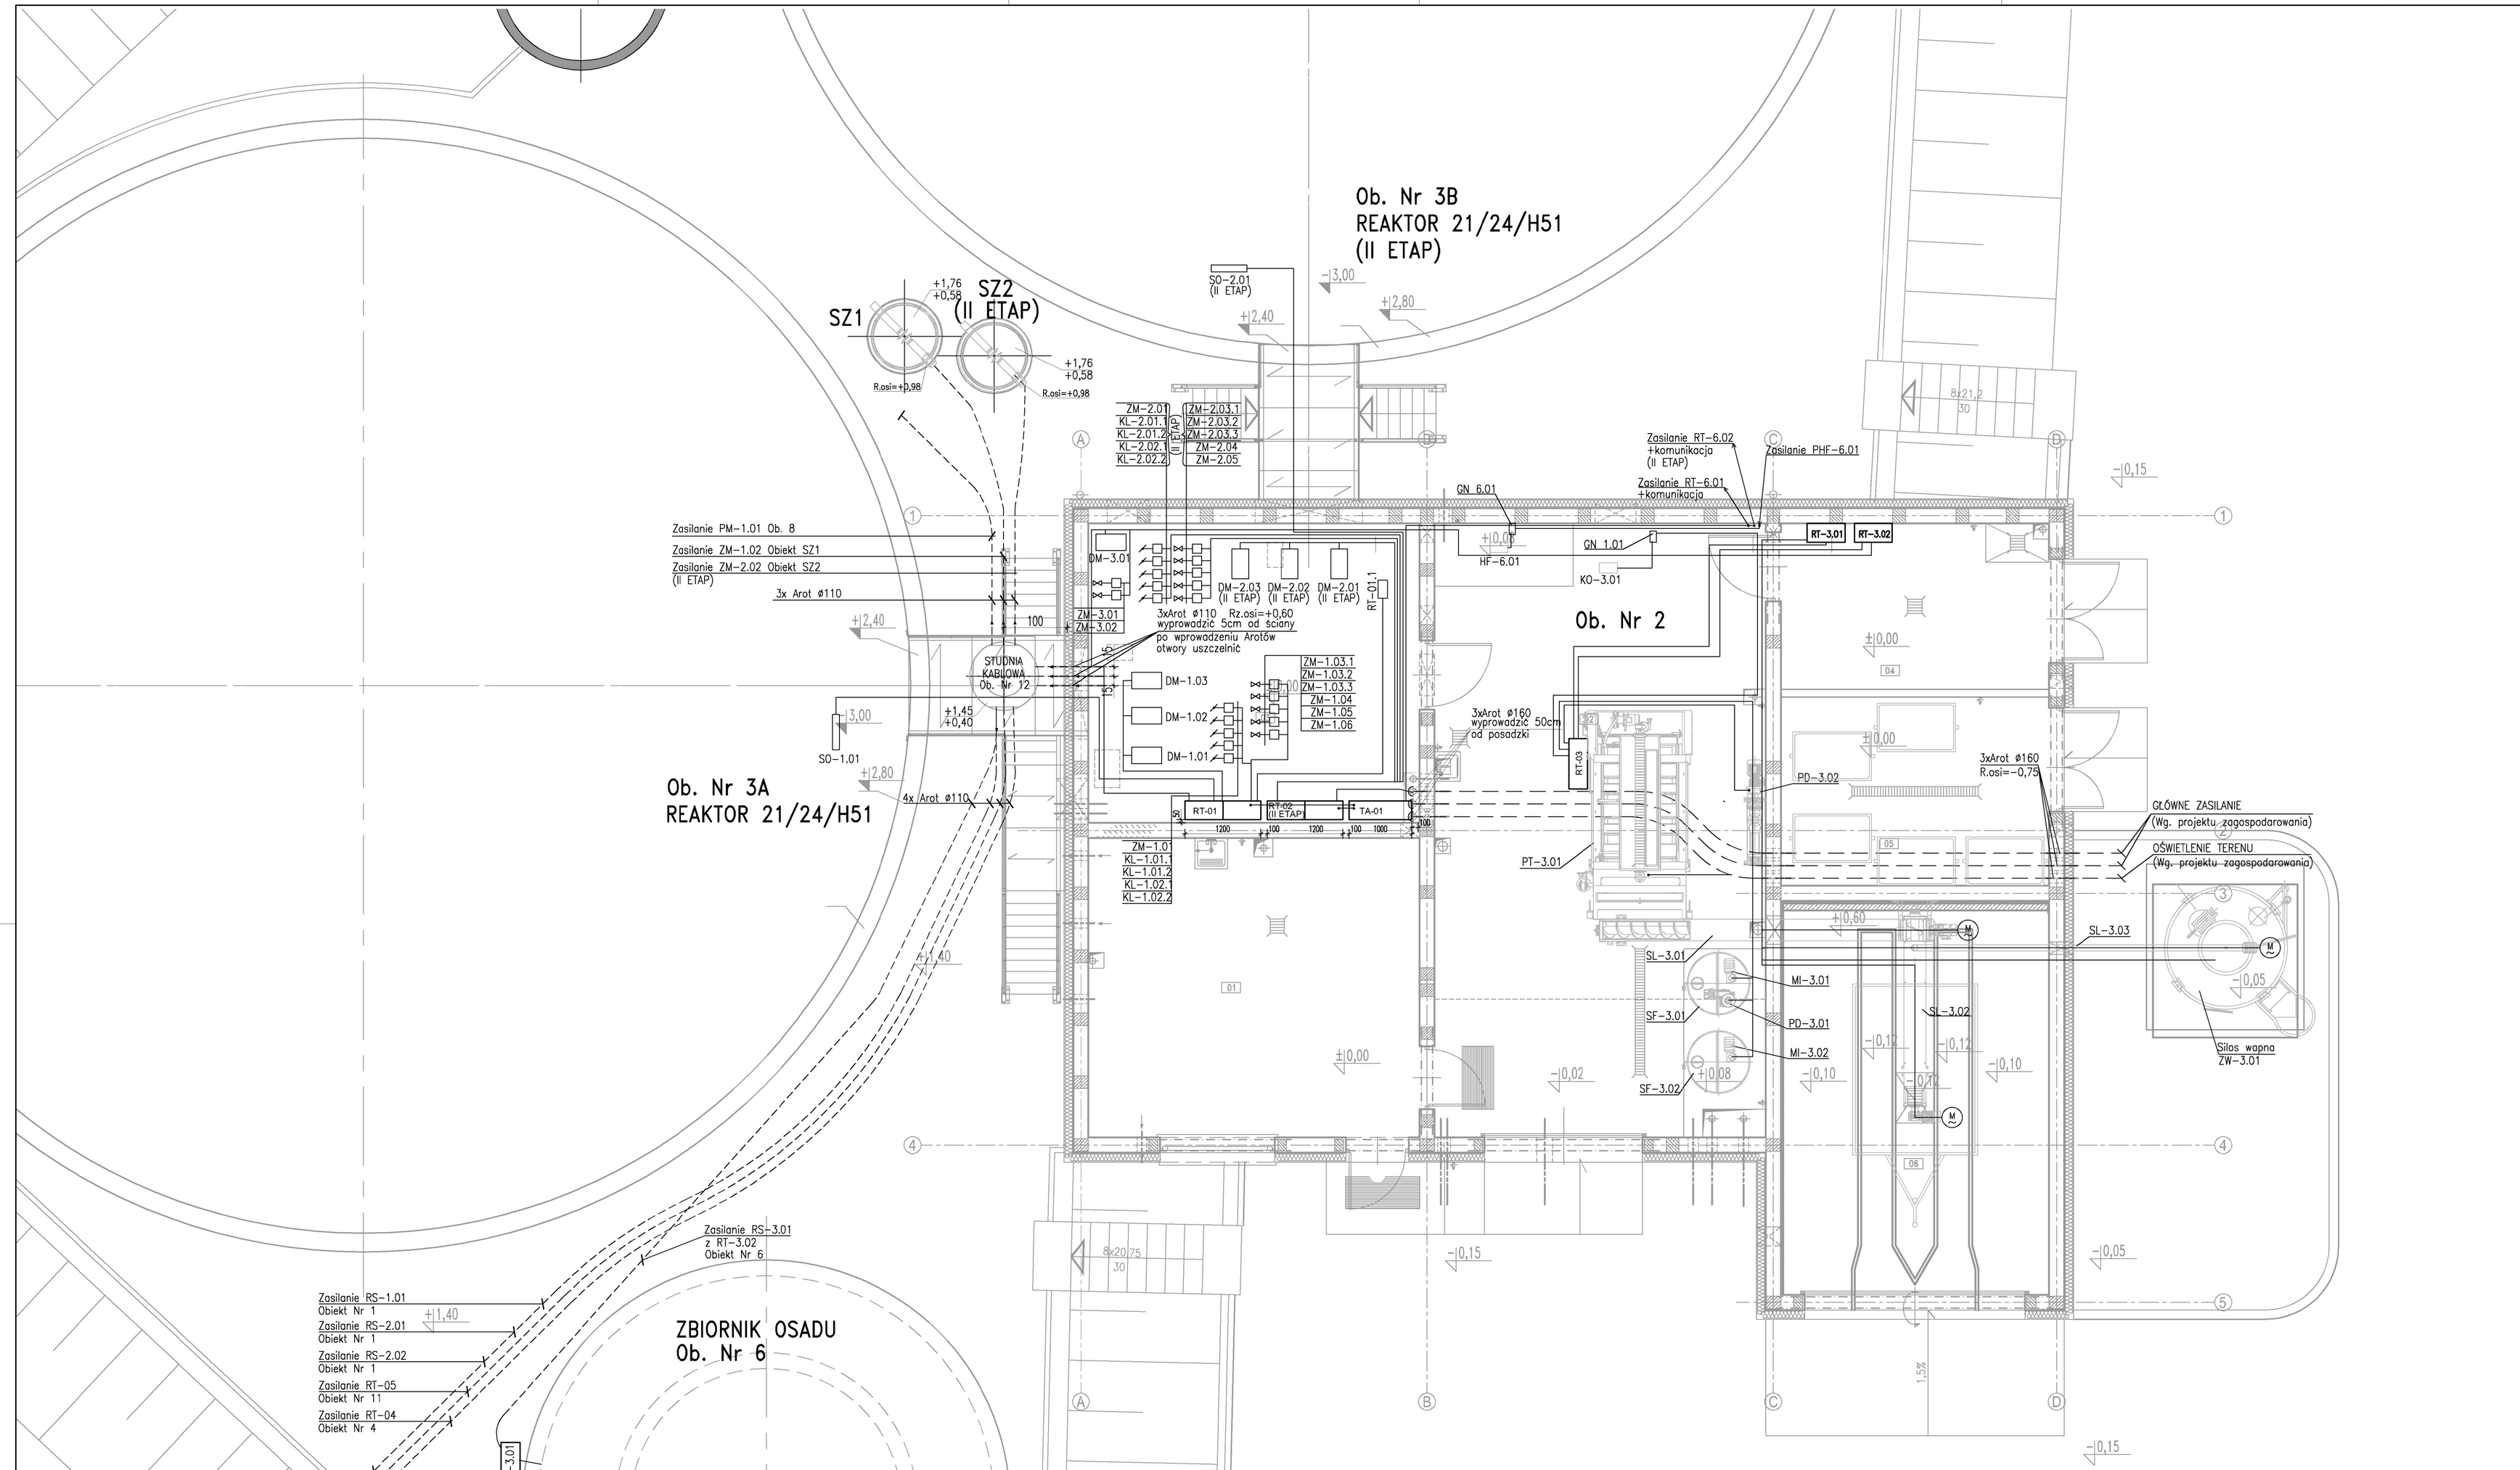

±0,00 = 83,70 m n.p.m.

UWAGA: Oznaczenia materiałów i wyposażenia wg opisu technicznego
UWAGA: Rysunek opracowano według warunków technologicznych zawartych w opisie technologicznym
UWAGA: Rury karbowane osłonowe poza zakresem dostawy technologii

UWAGI:
1. Typ kabli wg. rysunków TE 51.x.x
2. Przewody układać:
   a) główne trasy w korytkach ocynkowanych,
   b) podłączenie do urządzeń wewnętrznych w rurach PVC,
   c) podłączenie do urządzeń zewnętrznych w rurach osłonowych karbowanych.

Zmiany:	Opis	Data	Nazwisko	Podpis

Nazwa inwestycji:
Rozbudowa i modernizacja biologiczno-mechanicznej oczyszczalni ścieków w Nagradowicach

Adres inwestycji:
jednostka ewid.: Nagradowice miejscowość, gmina Kleszczewo
działka nr 84/4, 84/10, 85/2
obręb Krzyżowniki

Branża: TECHNOLOGIA

Indeks	Data	Rys. Nr
00	10.2017	R01 / P 05.280/17
Faza: PW	Skala: 1:50	TE52.00

Rysunek:
ZASILANIE ELEKTRYCZNE URZĄDZEŃ TECHNOLOGICZNYCH PARTER, I oraz II CIĄG

	Imię i Nazwisko	Nr uprawnień	Specjalność	Podpis
Projektował:	mgr inż. Maciej Wawrzyniak	MPK/0179/PODE/04	spec. instalacyjne	
Sprawdził:	mgr inż. Ryszard Isański	MKP/0180/PWOE/04	spec. instalacyjne	

BIURO PROJEKTOWO – WYKONAWCZE
ekoproMag
Osiedle Jana III Sobieskiego 6/20
60-688 Poznań
ekopromag@gmail.com