


Nr	NAZWA POMIESZCZENIA	POSADZKA	Pow. [m ²]
01	POM. MAGAZYNOWE	gres	22,63
02	POM. TECHNICZNE	gres	51,34
03	POM. DMUCHAW	gres	25,04
04	POM. MAGAZYNOWE	gres	11,25
05	POM. MAGAZYNOWE	gres	12,78
06	POM. NA KONTENER	pos. betonowa	26,67
Suma			149,71

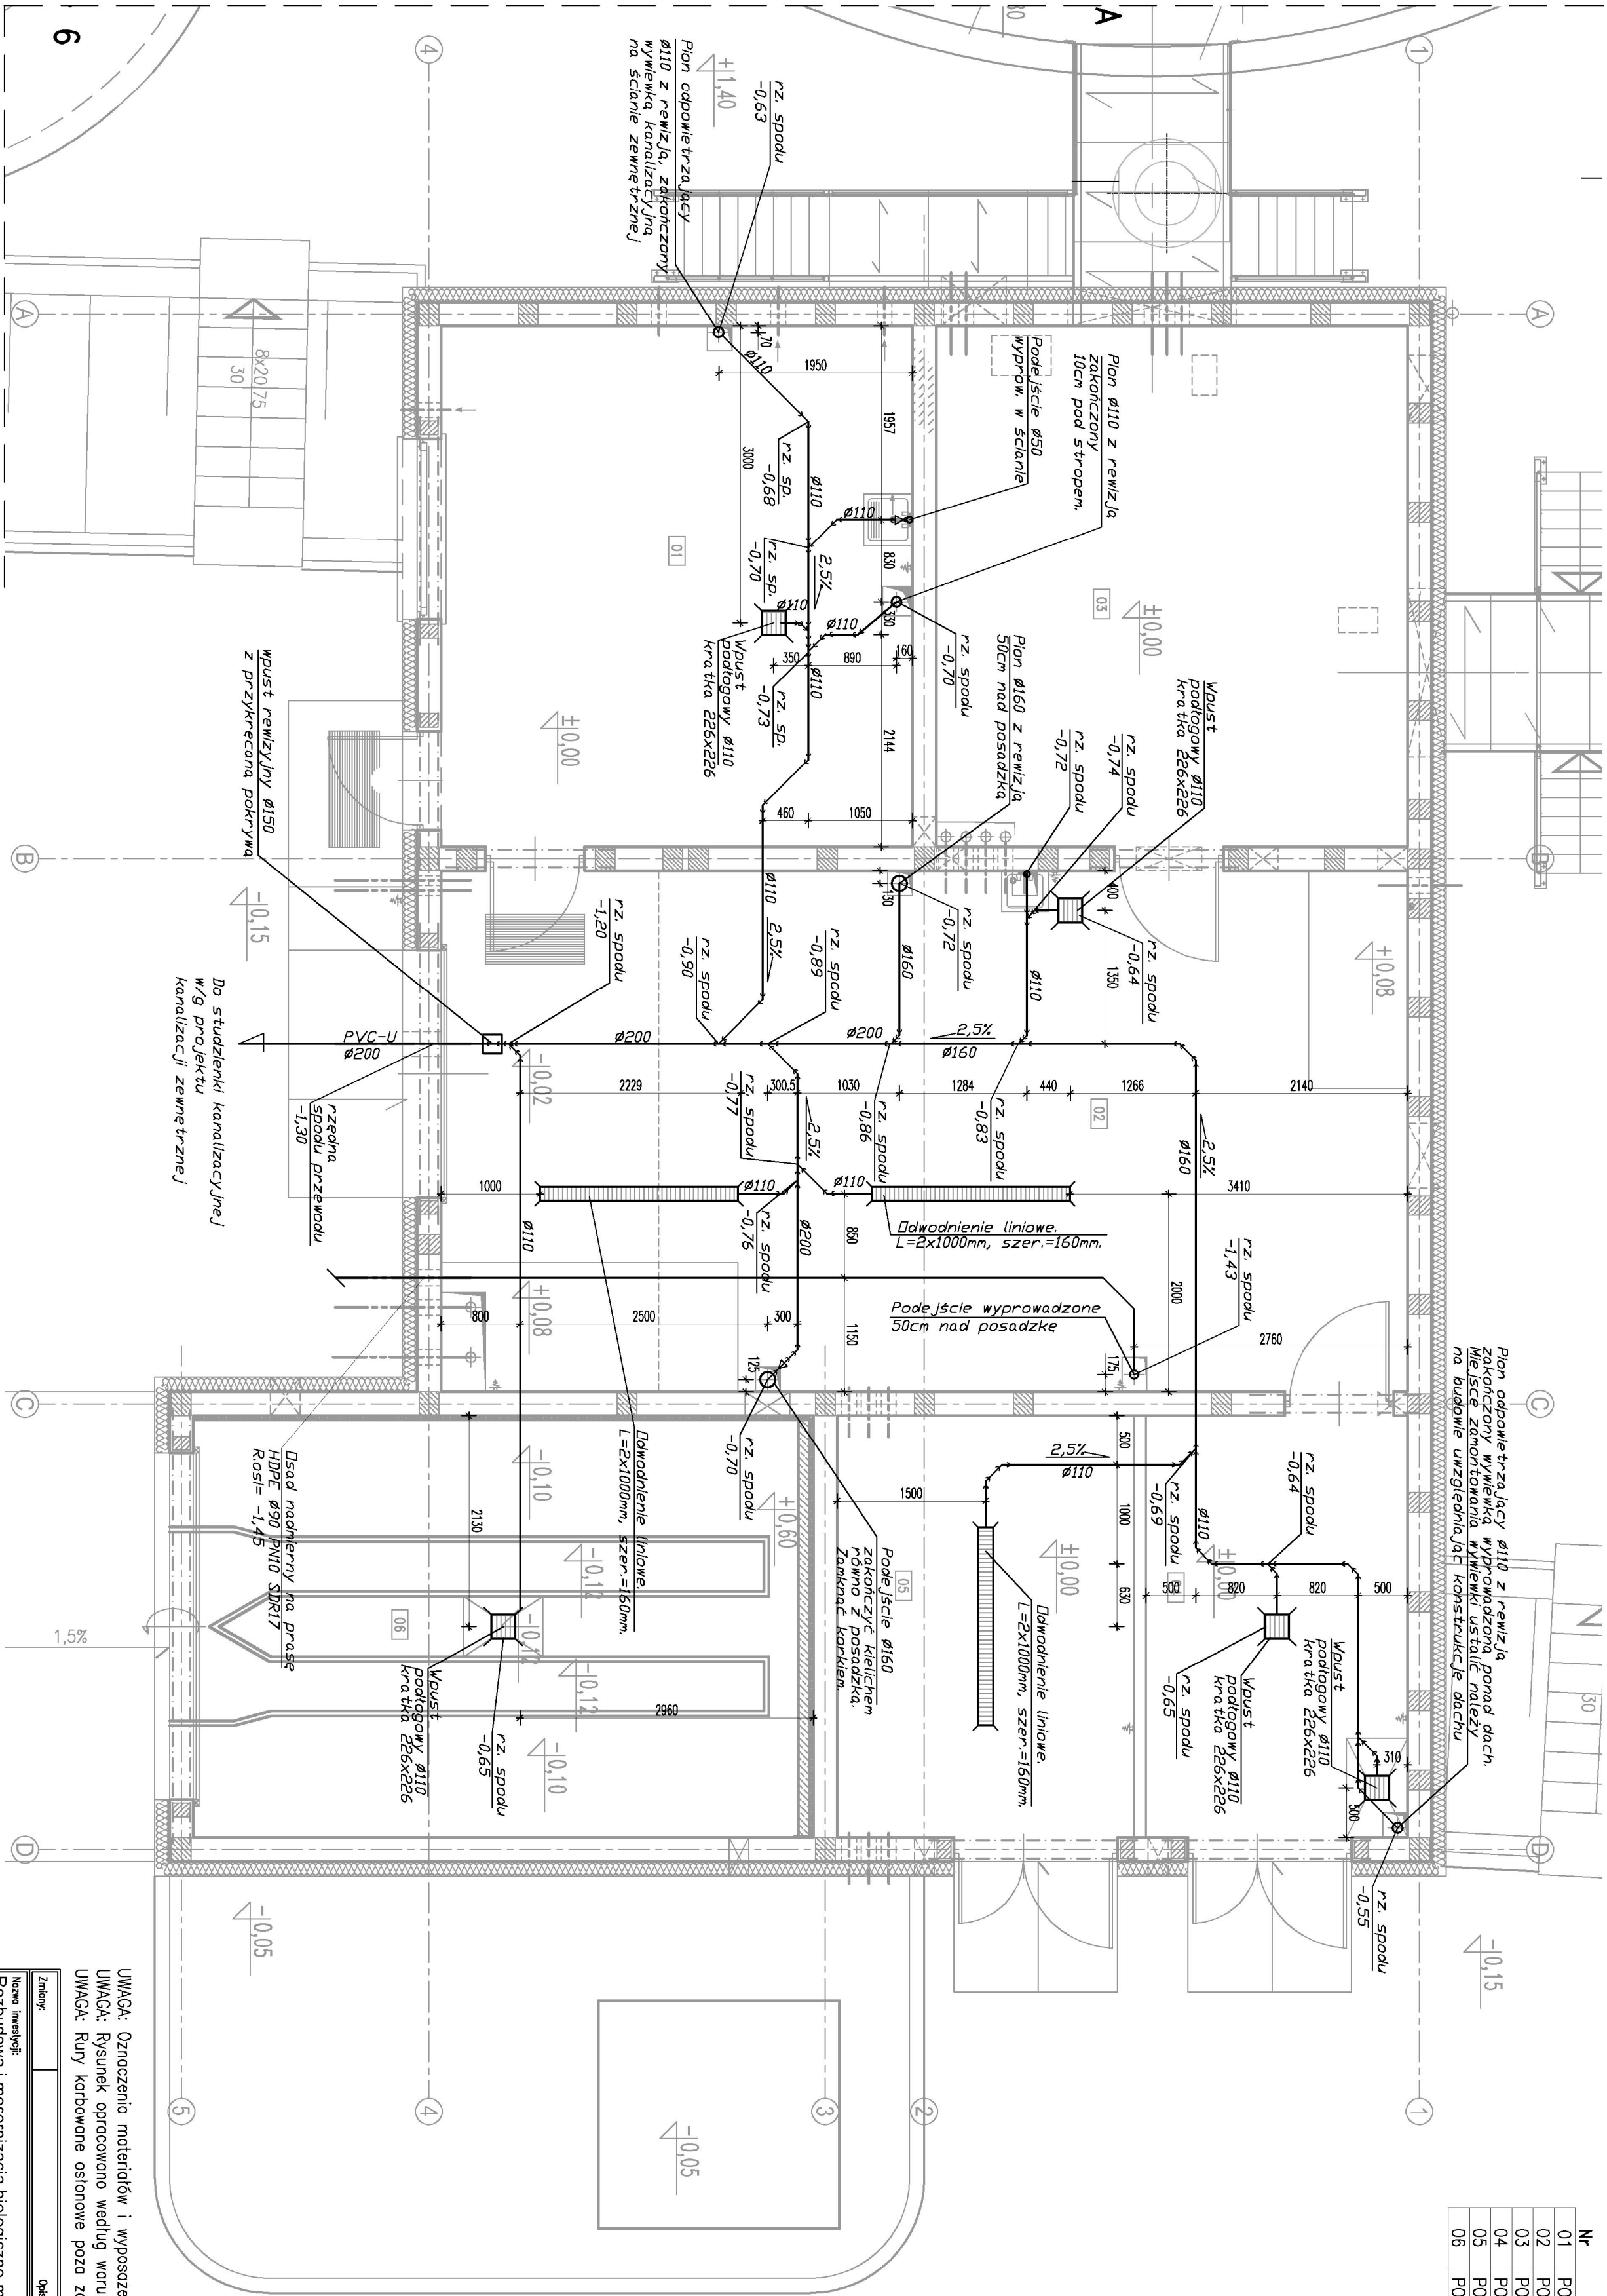

±0.00 = 83,70 m n.p.m.

UWAGA: Oznaczenie materiałów i wyposażenia wg opisu technicznego
UWAGA: Rysunek opracowano według warunków technologicznych zawartych w opisie technologicznym
UWAGA: Rury karbowane ostonowe poza zakresem dostawy technologii

Zmierz:		Data		Nazwisko		Podpis	
Nazwa inwestycji:							
Rozbudowa i modernizacja biologiczno-mechanicznej oczyszczalni ścieków w NAGRADOWICACH							

Adres inwestycji:		Indeks		Data		Rys. Nr	
jednostka ewid.: NAGRADOWICE miejscowość, gmina Kleszczewo		00		10.2017		P 05.280/17	
działka nr 84/4, 84/10, 85/2		Faza		Stado			
obręb Krzyżowinki		PW		1:50		KA 1 1.00	
Biorące: SANTARNA							

Rysunek:	BUDYNEK TECHNICZNY			
	RZUT PARTERU			
	INST. KANALIZACYJNA			
	Imię i Nazwisko	Nr uprawnień	Specjalność	Podpis
	Projektant:	mgr inż. Magdalena Lewandowska	WP/0145/PW05/04spec. sanitarna	
	Sprawdził:	mgr inż. Natalia Storożko-Turkalo	WP/0274/PW05/04spec. sanitarna	

BIURO PROJEKTOWO – WYKONAWCZE
ekoprojekt
Osiedle Jana III Sobieskiego 6/20
60-688 Poznań
ekoprojekt@gmail.com