

Mapa do celów projektowych
Skala 1:500

REPRODUKCJA WZBRONIONA

Województwo: wielkopolskie
Powiat: poznański
Nazwa jedn. ewid.: Kleszczewo
Identyfikator jedn. ewid.: 302106_2
Nazwa obr. ewid.: Gowarzewo
Identyfikator obr. ewid.: 0002
Miejscowość: Gowarzewo
Arkusz: 2
Działka: wg. zasięgu
Sekcja: GKG.4141.14825.2015
KERG: 6.176.13.08.2.4
Stan aktualny na dzień: 22.10.2015
Zasięg aktualizacji: — — —

Poświadczam, że niniejszy dokument został opracowany w wyniku prac geodezyjnych i kartograficznych, których rezultaty zawiera operat techniczny wpisany do ewidencji materiałów państwowego zasobu geodezyjnego i kartograficznego

STAROSTA POZNAŃSKI

P.3021.2015.15224

(Identyfikator ewidencyjny materiału zasobu-operatu technicznego)

03.12.2015
(Data wpisania operatu technicznego do ewidencji materiałów zasobu)

z up. STAROSTY POZNAŃSKIEGO

Krzysztof Sobczak

Starszy Inspektor


(imię, nazwisko i podpis osoby reprezentującej organ)

Układ współrzędnych prostokątnych płaskich	2000(6)
Układ wysokości	Kronsztad

Nie wykonano badania służebności gruntowych

"Kolorem czerwonym zaznaczono punkty osnowy geodezyjnej, które podlegają ochronie. Zgodnie z art. 48 pkt 3 ustawy z dnia 17 maja 1989 r. Prawo geodezyjne i kartograficzne (Dz.U. z 2010 r., Nr 193, poz. 1287 ze zm.), kto (...) niszczy, uszkadza i przemieszcza znaki geodezyjne (...) podlega karze grzywny".

Nie wyklucza się istnienia w terenie innych nie wykazanych na niniejszej mapie urządzeń podziemnych, które nie były zgłoszone do inwentaryzacji lub o których brak jest informacji w instytucjach branżowych.

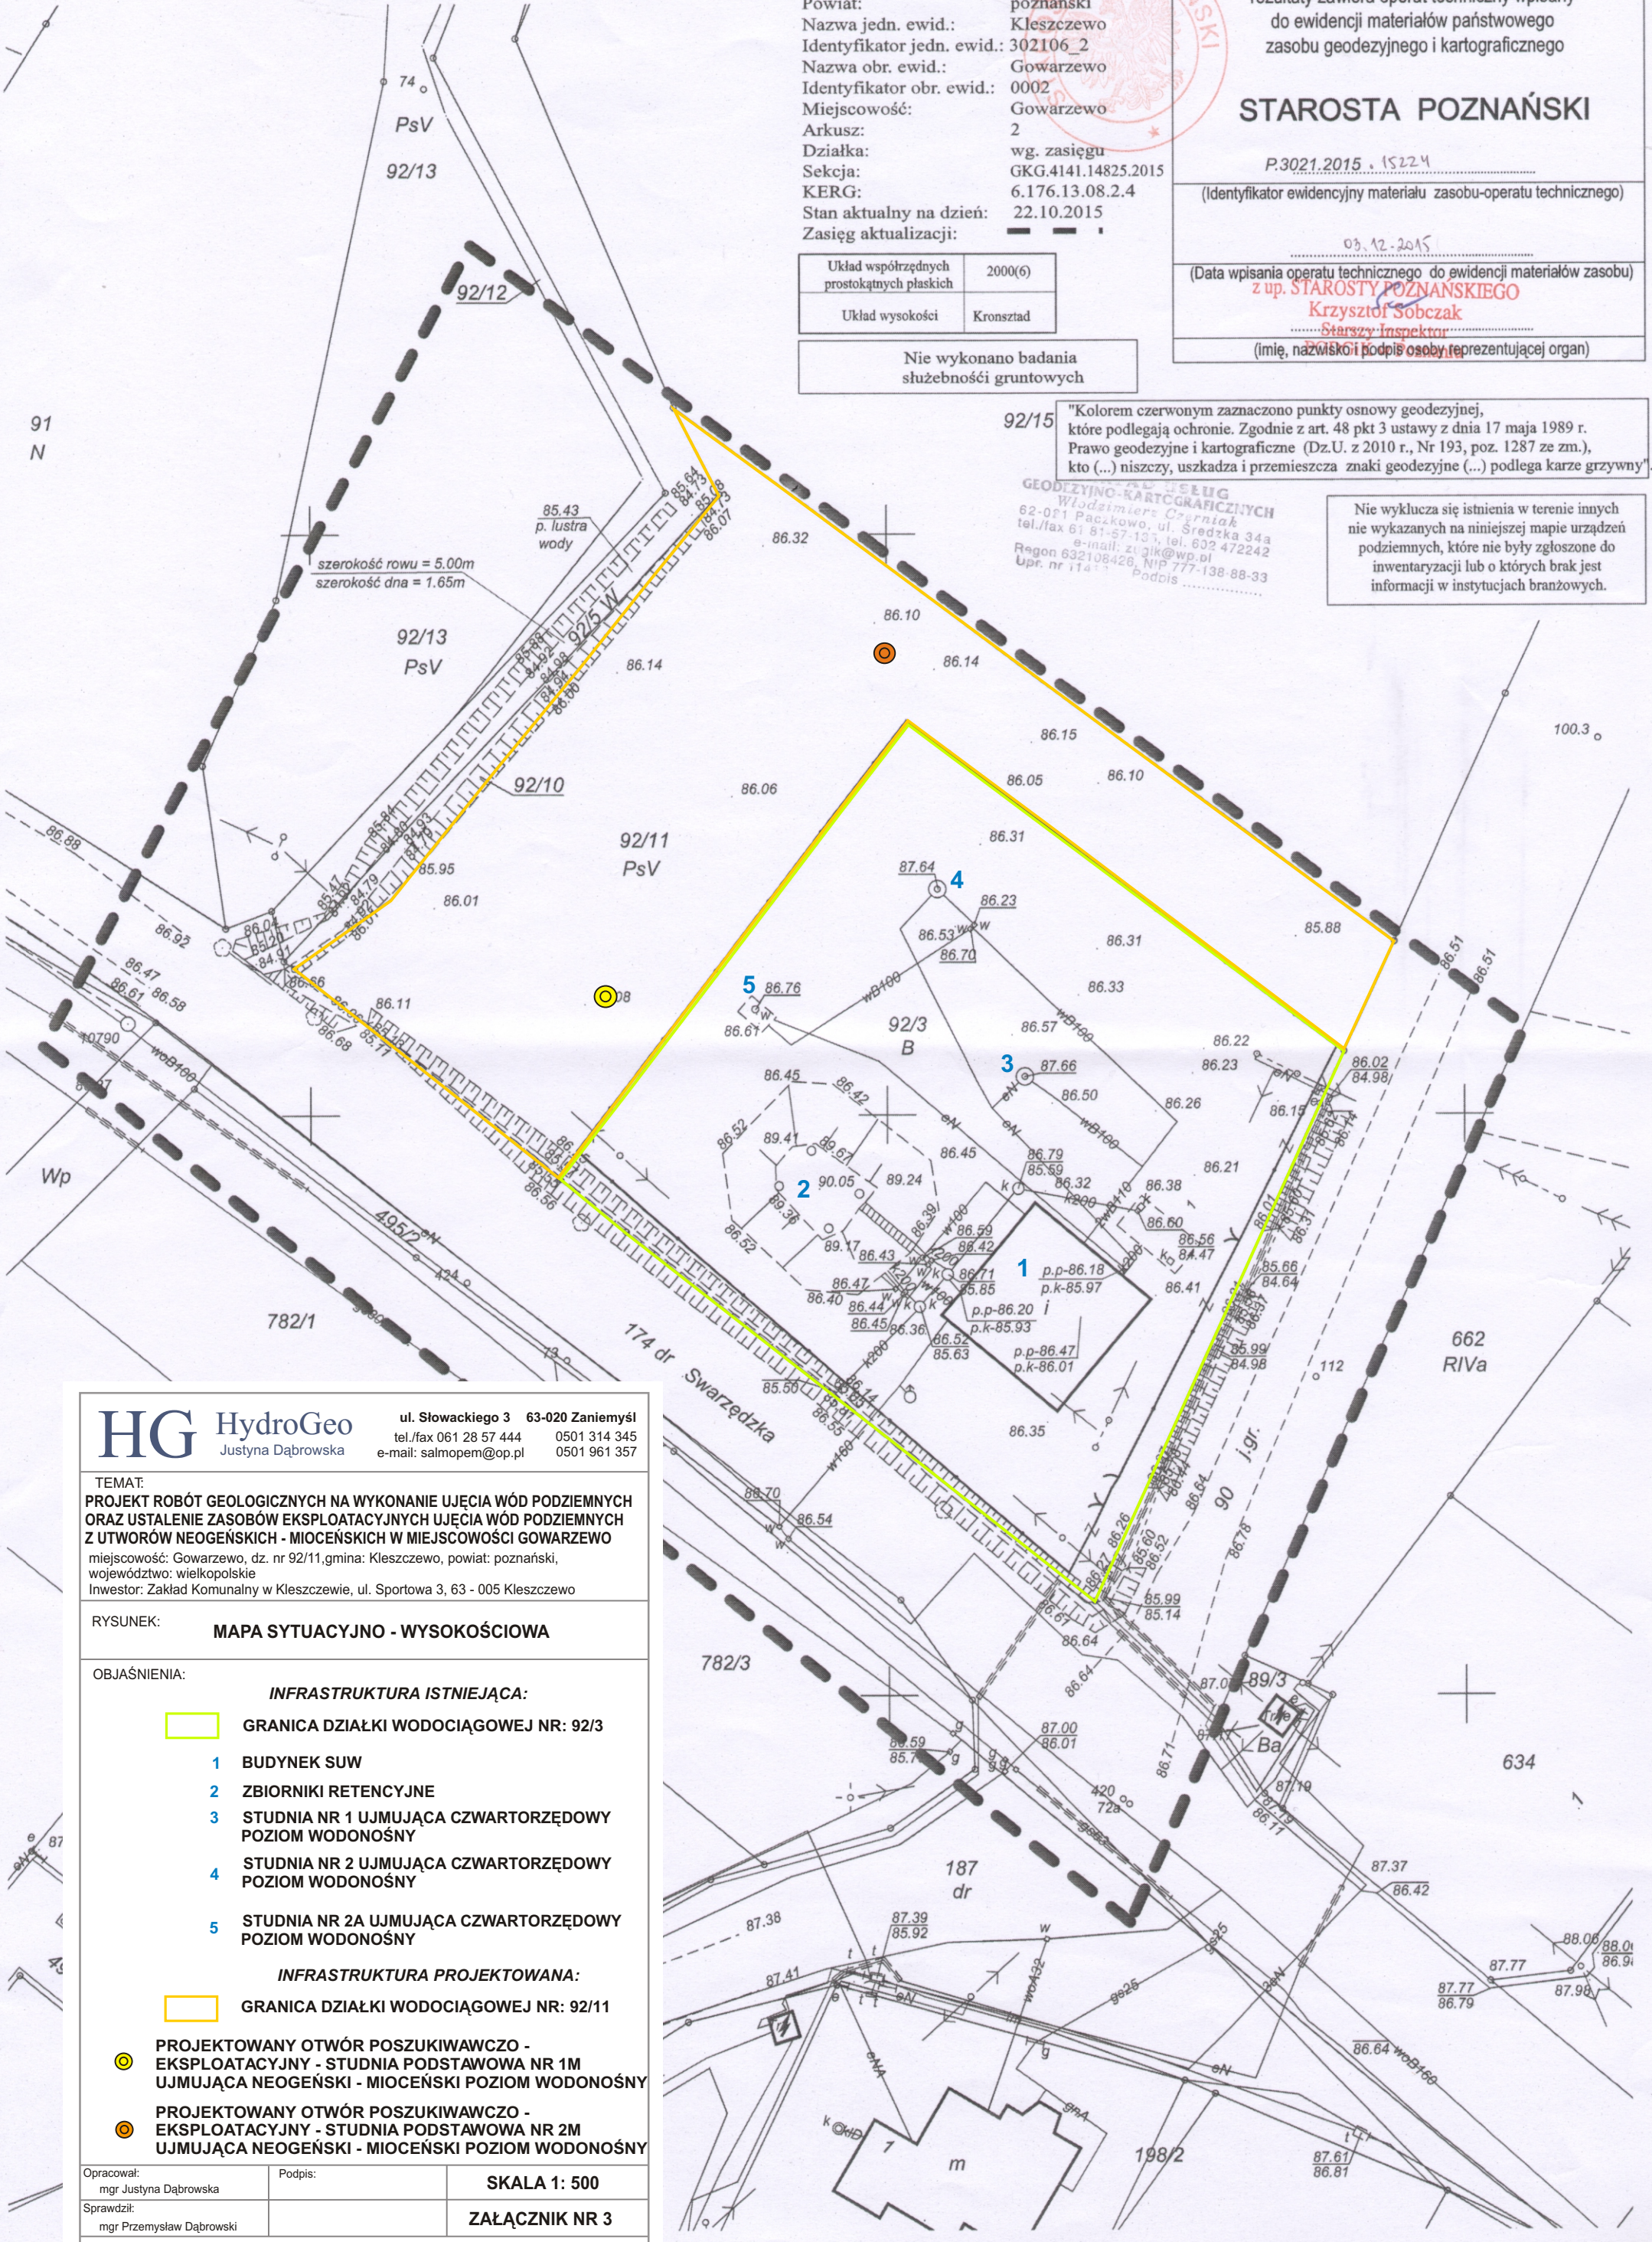

HG HydroGeo
Justyna Dąbrowska

ul. Słowackiego 3 63-020 Zaniemyśl
tel./fax 061 28 57 444 0501 314 345
e-mail: salmopem@op.pl 0501 961 357

TEMAT:
PROJEKT ROBÓT GEOLOGICZNYCH NA WYKONANIE UJĘCIA WÓD PODZIEMNYCH ORAZ USTALENIE ZASOBÓW EKSPLOATACYJNYCH UJĘCIA WÓD PODZIEMNYCH Z UTWORÓW NEOGENSKICH - MIOCEŃSKICH W MIEJSCOWOŚCI GOWARZEWO
miejscowość: Gowarzewo, dz. nr 92/11, gmina: Kleszczewo, powiat: poznański, województwo: wielkopolskie
Inwestor: Zakład Komunalny w Kleszczewie, ul. Sportowa 3, 63 - 005 Kleszczewo

RYSUNEK: MAPA SYTUACYJNO - WYSOKOŚCIOWA

OBJAŚNIENIA:

INFRASTRUKTURA ISTNIEJĄCA:

GRANICA DZIAŁKI WODOCIĄGOWEJ NR: 92/3

- 1 BUDYNEK SUW
- 2 ZBIORNIKI RETENCYJNE
- 3 STUDNIA NR 1 UJMUJĄCA CZWARTORZĘDOWY POZIOM WODONOŚNY
- 4 STUDNIA NR 2 UJMUJĄCA CZWARTORZĘDOWY POZIOM WODONOŚNY
- 5 STUDNIA NR 2A UJMUJĄCA CZWARTORZĘDOWY POZIOM WODONOŚNY

INFRASTRUKTURA PROJEKTOWANA:

GRANICA DZIAŁKI WODOCIĄGOWEJ NR: 92/11

- PROJEKTOWANY OTWÓR POSZUKIWAWCZO - EKSPLOATACYJNY - STUDNIA PODSTAWOWA NR 1M UJMUJĄCA NEOGENSKI - MIOCEŃSKI POZIOM WODONOŚNY
- PROJEKTOWANY OTWÓR POSZUKIWAWCZO - EKSPLOATACYJNY - STUDNIA PODSTAWOWA NR 2M UJMUJĄCA NEOGENSKI - MIOCEŃSKI POZIOM WODONOŚNY

Opracował: mgr Justyna Dąbrowska	Podpis:	SKALA 1: 500
Sprawdził: mgr Przemysław Dąbrowski		ZAŁĄCZNIK NR 3

Zaniemyśl, maj 2017