


ZESTAWIENIE POMIESZCZEŃ			
Numer	Nazwa	Materiał	Powierzchnia
1.1	pomieszczenia HALLA FILTROW	posadzki posadzka	[m ²] 127,00
1.2	POMIESZCZENIE AGREGATU	plytki ceram.	6,84
	RAZEM		133,84

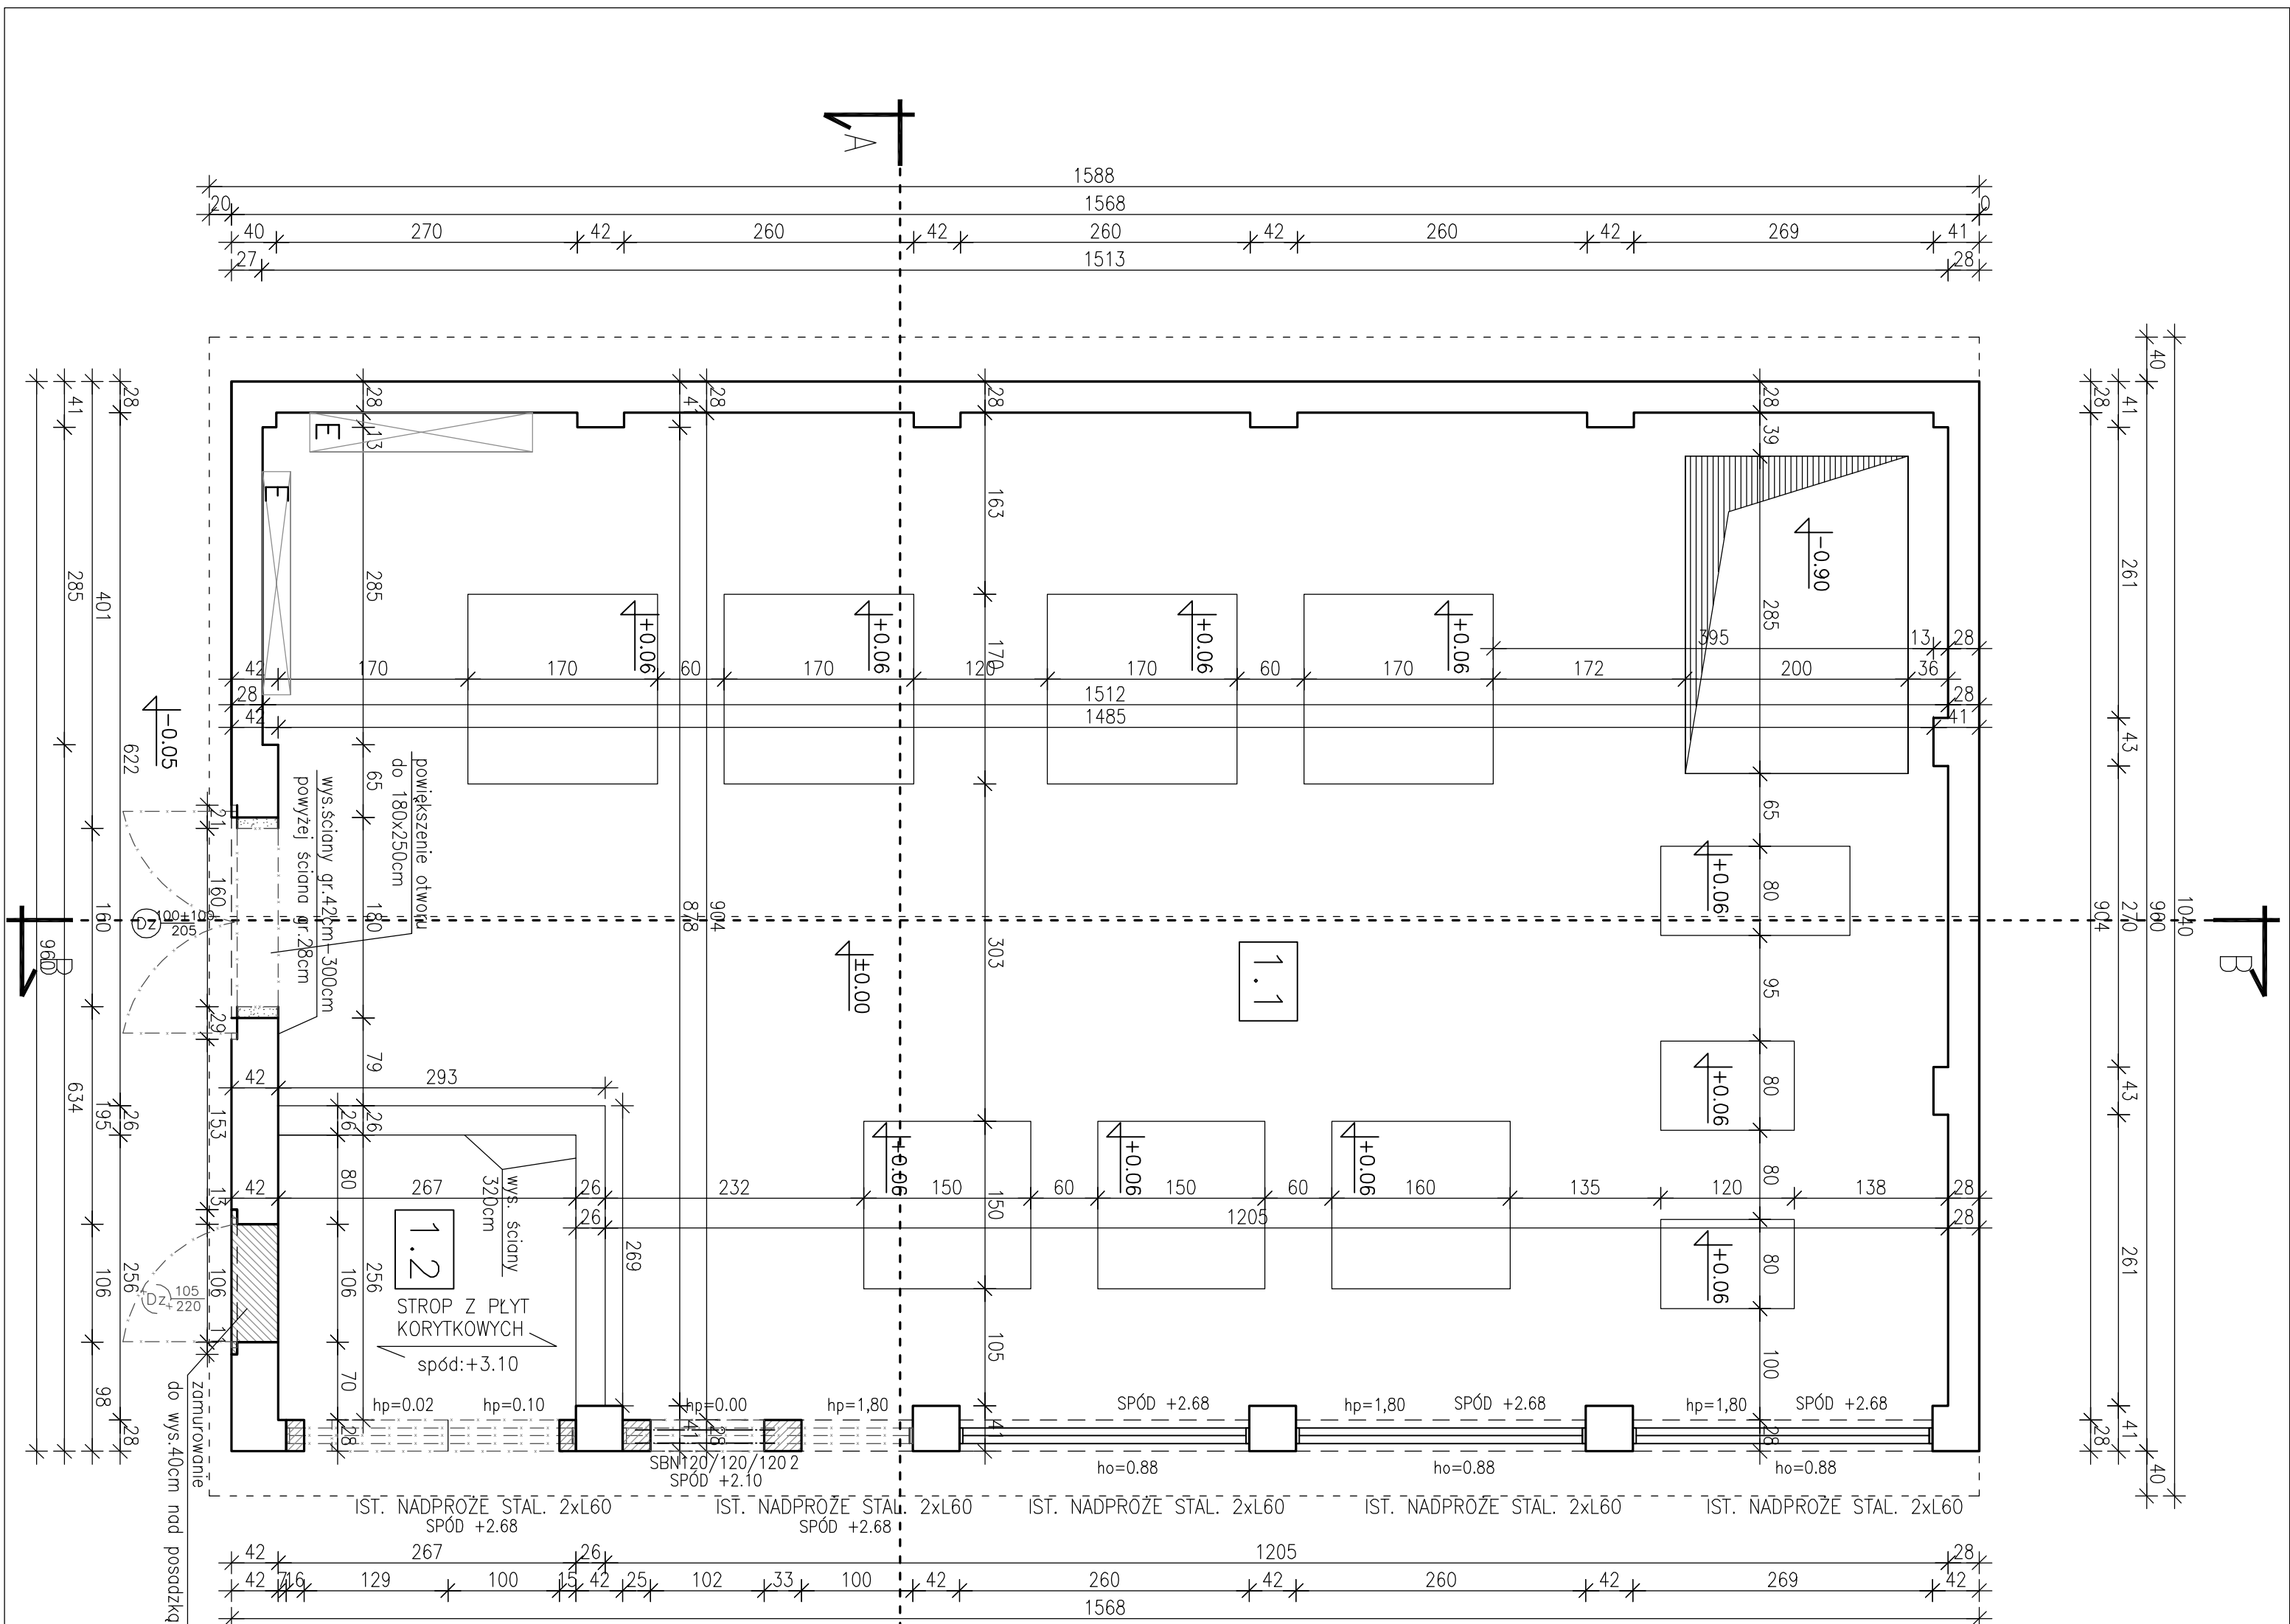

Projekt, analiza i wykonanie					
Prace projektowe, modernizacji i remontu Stacji Uzdatniania Wody na działce nr 807 w miejscowości Nałęczówiec 15A, obszar krzyżownicki					
Inwestor:					
ZAKŁAD KOMUNALNY W KIESZCZEWIE, SP. Z O.O.					
ul. SPORTOWA 3, 63-005 KIESZCZEWO,					
Budowla:					
BIURO PROJEKTOWO-USŁUGOWE KONSTRUKCJE Krzysztof Klimkec, Pl. Wolności 28, 64-820 Szamocin, tel. 801 440 124					
projektował / opracował			nr uprawnień:		
projektant główny:			WSPRACUJĄCYCH		
konstrukcji:			WPRACOWNIKÓW		
mgr inż. Krzysztof Klimkec					
mgr inż. Krzysztof Klimkec					
mgr inż. arch. Krzysztof Kędzimek			OKX.UBPZT/2006		
rozbiórka:			nr rys.:		
RZUT PRZYZIEMIA - REMONT. ROZBÓRKI					
branża:			tytuł:		
ARCHITEKTURA+KONSTRUKCJA			PB		
			skala:		
			data:		
			01.2020		
			R+P-1		
			49		