


tytuł:	Mapa do celów projektowych
oznaczenie kancelaryjne pracy geodezyjnej:	GKG.4141.14407.2015
skala mapy:	1:500
nazwa jednostki ewidencyjnej:	Kleszczewo
identyfikator jednostki ewidencyjnej:	302106_2
nazwa obrębu ewidencyjnego:	Gowarzewo
identyfikator obrębu ewidencyjnego:	0002
nazwa miejscowości:	
nazwa podmiotu który wykonał mapę:	UG Lech Wałigóra, ul. Spadzista 2, 62-010 Pobiedziska
imię i nazwisko, numer uprawnień geodety:	Lech Wałigóra, upr. nr 11433
układ współrzędnych prostokątnych płaskich:	2000
układ wysokości:	Kronsztadt
stan aktualny na dzień:	20.11.2015
służebności:	Nie ustalono
numer płyty:	N1295418D0143643 RA N1295418D0143643 RA

POŚWIADCZA SIĘ, ŻE NINIEJSZY DOKUMENT ZOSTAŁ OPRACOWANY W WYNIKU PRAC GEODEZYJNYCH I KARTOGRAFICZNYCH, KTÓRYCH REZULTATY ZAWIERA OPERAT TECHNICZNY WPISANY DO EVIDENCJI MATERIAŁÓW PAŃSTWOWEGO ZASOBU GEODEZYJNEGO I KARTOGRAFICZNEGO

STAROSTA POZNAŃSKI
P. 2021.2016. 54/2015
(data wystawienia: 16-03-2016)
(miejscowość: Poznań, data: 16-03-2016)
(podpis: [podpis])
(pieczęć: [pieczęć])

LECH WAŁIGÓRA
GEODETA I PRACOWNIK
WYKONAWCA
62-010 POBIEZDZISKA
ul. Spadzista 2, 62-010 Pobiedziska
tel. 61 724 202 772 fax. 61 724 202 772
e-mail: biuro@d-dromax.pl
www.d-dromax.pl

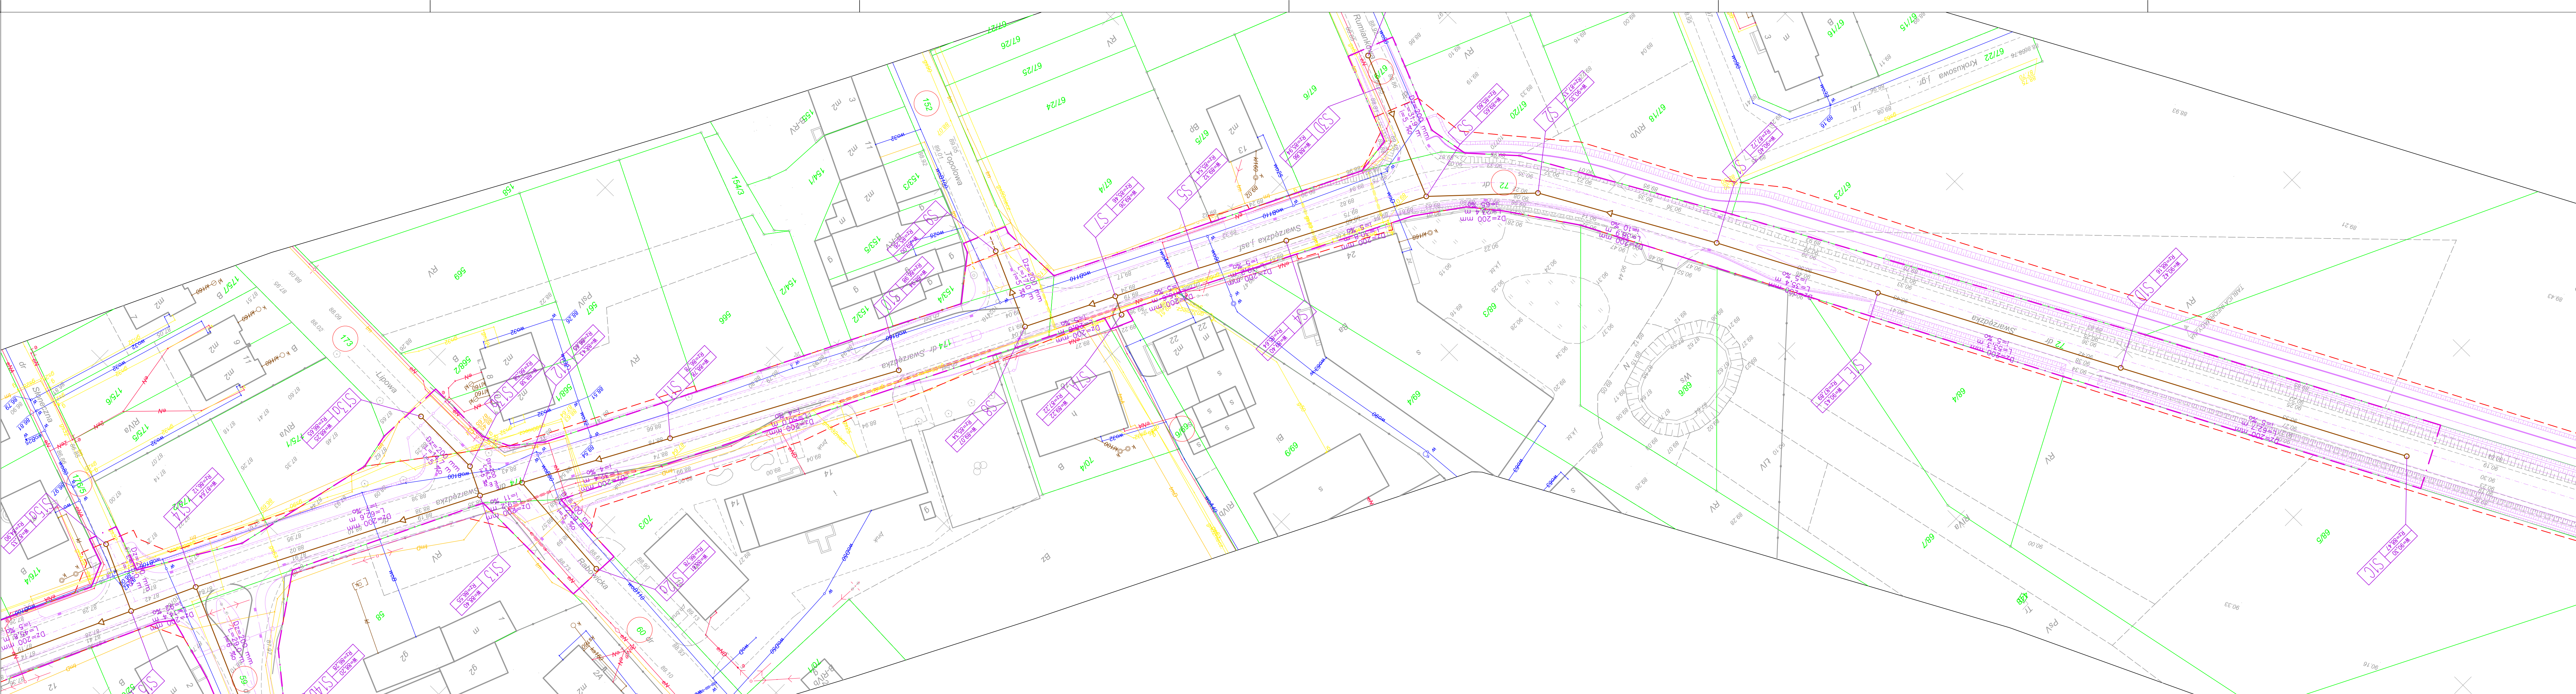

INWESTOR
Zakład Komunalny w Kleszczewie
ul. Sportowa 3
63-005 Kleszczewo

ZAMAWIAJĄCY
Zakład Komunalny w Kleszczewie
ul. Sportowa 3
63-005 Kleszczewo

JEDNOSTKA PROJEKTOWA
PRZEDSIĘBIORSTWO PROJEKTOWO-USŁUGOWE DROMAX sp. z o.o.
ul. K. Libelta 1A lok. 2, 61-706 POZNAŃ
e-mail: biuro@d-dromax.pl
tel. + 48 724 202 772 fax. +48 (61) 223 24 78
web: www.d-dromax.pl

STADIUM	PROJEKT BUDOWLANY
TEMAT	Projekt odcinka sieci wodociągowej i kanalizacyjnej w ulicy Swarzędzkiej i w ulicach przyległych w Gowarzewie
TYTUŁ RYSUNKU	PLAN SYTUACYJNY
BRANŻA	SANITARNA

STANOWISKO	IMIĘ I NAZWISKO	PODPIS
PROJEKTOWAŁ NR UPRAWNIENI SPECIALNOŚĆ	inż. Agnieszka Rak SŁUCHYŃSKA	
SPRAWDZIŁ NR UPRAWNIENI SPECIALNOŚĆ	mgr inż. Agnieszka Pach	
DATA OPRACOWANIA 30.04.2017	SKALA 1:500	NR RYSUNKU, ARKUSZ 01_3
Nazwa pliku: 072_P8_SS_ps_01_A.dwg (072_P8_SS_ps_01_3A.pdf)		