

Mapa do celów projektowych
Skala 1:500

REPRODUKCJA WZBRONIONA

Województwo: wielkopolskie
Powiat: poznański
Nazwa jedn. ewid.: Kleszczewo
Identyfikator jedn. ewid.: 302106_2
Nazwa obr. ewid.: Górzewo
Identyfikator obr. ewid.: 0002
Miejscowość: Górzewo
Arkusz: 2
Działka: wg. zasięgu
Seksja: GKG.4141.14825.2015
KERG: 6.176.13.08.2.4
Stan aktualny na dzień: 22.10.2015
Zasięg aktualizacji: — — —

Poświadcza się, że niniejszy dokument został opracowany w wyniku prac geodezyjnych i kartograficznych, których rezultaty zawiera operat techniczny wpisany do ewidencji materiałów państwowego zasobu geodezyjnego i kartograficznego

STAROSTA POZNAŃSKI

P.3021.2015.15224

(Identyfikator ewidencyjny materiału zasobu-operatu technicznego)

03.12.2015
(Data wpisania operatu technicznego do ewidencji materiałów zasobu)
z up. STAROSTY POZNAŃSKIEGO

Krzysztof Sobczak

Starszy Inspektor

(Imię, nazwisko i podpis osoby reprezentującej organ)


Układ współrzędnych prostokątnych płaskich	2000(6)
Układ wysokości	Kronsztad

Nie wykonano badania słuszności gruntowych

"Koloriem czerwonym zaznaczono punkty osnowy geodezyjnej, które podlegają ochronie. Zgodnie z art. 48 pkt 3 ustawy z dnia 17 maja 1989 r. Prawo geodezyjne i kartograficzne (Dz.U. z 2010 r., Nr 193, poz. 1287 ze zm.), kto (...) niszczy, uszkadza i przemieszcza znaki geodezyjne (...) podlega karze grzywny".

Nie wyklucza się istnienia w terenie innych nie wykazanych na niniejszej mapie urządzeń podziemnych, które nie były zgłoszone do inwentaryzacji lub o których brak jest informacji w instytucjach branżowych.

GEODEZYJNO-KARTOGRAFICZNYCH
Włodzisław Czerniak
62-081 Paczkowo, ul. Średzka 34a
tel./fax 61 81-57-13, tel. 602 472242
e-mail: zczerniak@wp.pl
Regon 632108426, NIP 777-138-88-33
Upr. nr 11411 Podpis

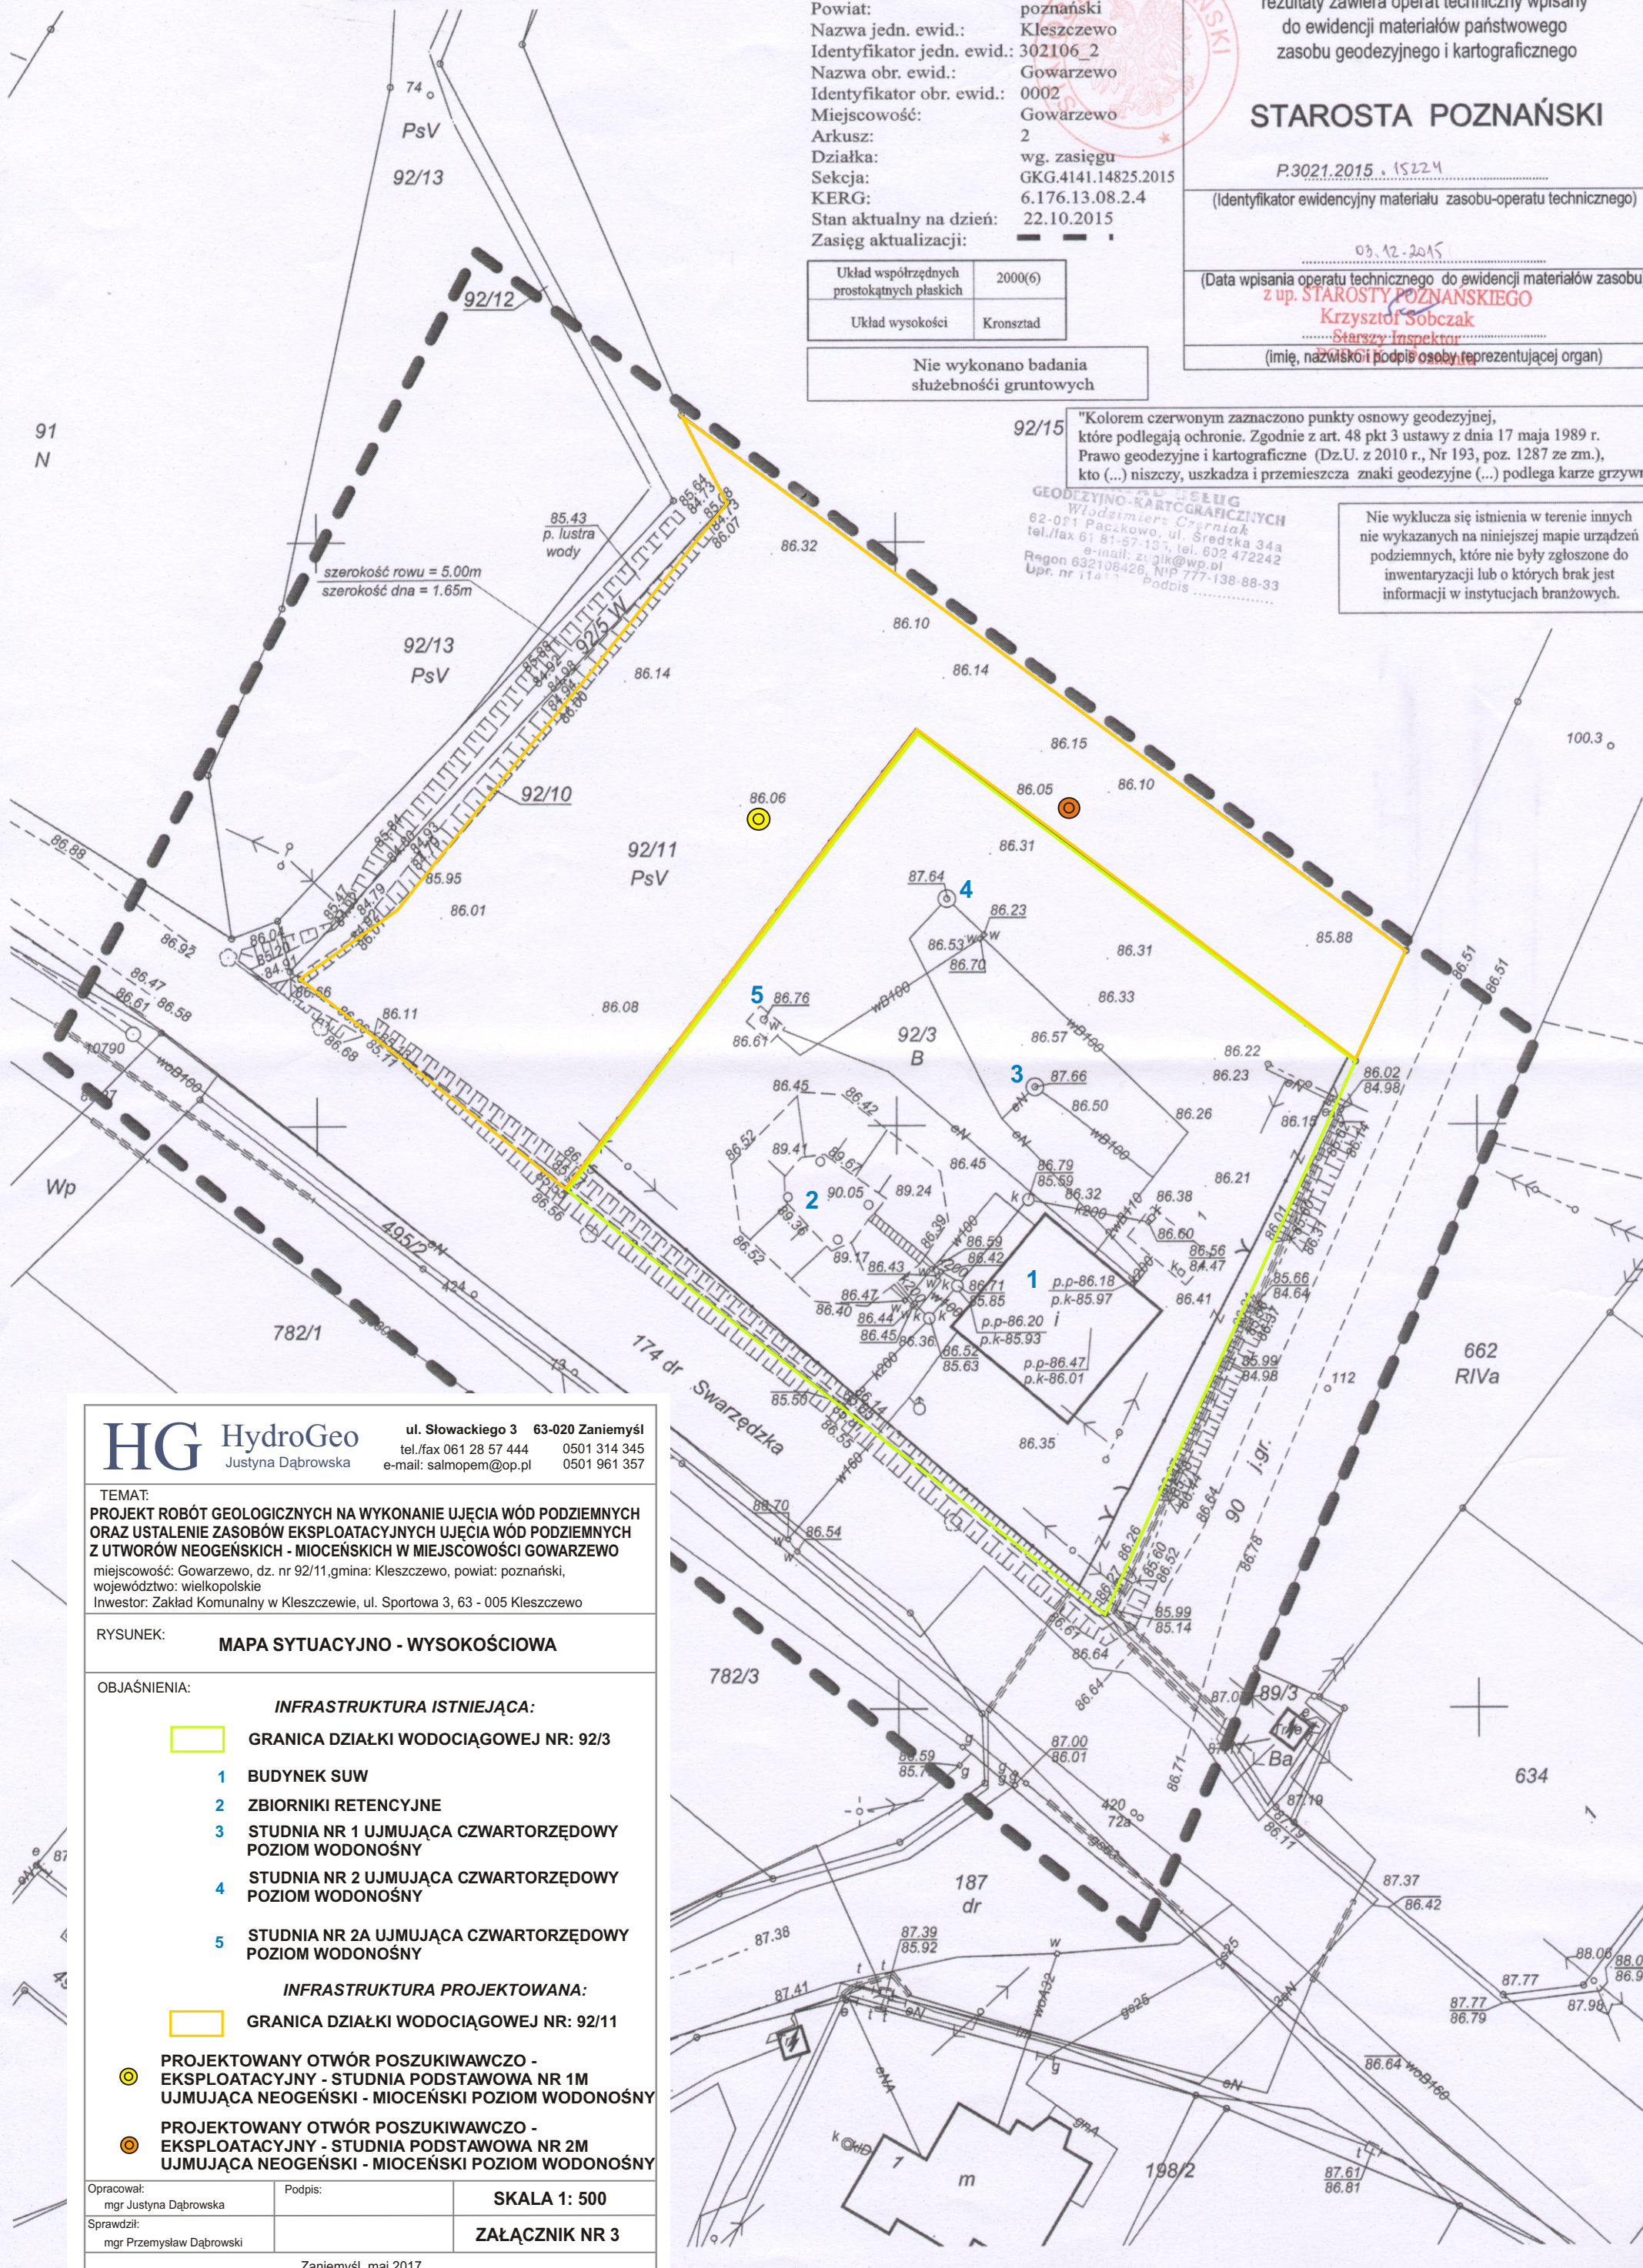

HG HydroGeo
Justyna Dąbrowska

ul. Słowackiego 3 63-020 Zaniemyśl
tel./fax 061 28 57 444 0501 314 345
e-mail: salmopem@op.pl 0501 961 357

TEMAT:

PROJEKT ROBÓT GEOLOGICZNYCH NA WYKONANIE UJĘCIA WÓD PODZIEMNYCH ORAZ USTALENIE ZASOBÓW EKSPLOATACYJNYCH UJĘCIA WÓD PODZIEMNYCH Z UTWORÓW NEOGENSKICH - MIOCENSKICH W MIEJSCOWOŚCI GÓRZEWO

miejscowość: Górzewo, dz. nr 92/11, gmina: Kleszczewo, powiat: poznański, województwo: wielkopolskie
Inwestor: Zakład Komunalny w Kleszczewie, ul. Sportowa 3, 63 - 005 Kleszczewo

RYSUNEK:

MAPA SYTUACYJNO - WYSOKOŚCIOWA

OBJAŚNIENIA:

INFRASTRUKTURA ISTNIEJĄCA:

GRANICA DZIAŁKI WODOCIĄGOWEJ NR: 92/3

1 BUDYNEK SUW

2 ZBIORNIKI RETENCYJNE

3 STUDNIA NR 1 UJMĄCA CZWARTORZĘDOWY POZIOM WODONOŚNY

4 STUDNIA NR 2 UJMĄCA CZWARTORZĘDOWY POZIOM WODONOŚNY

5 STUDNIA NR 2A UJMĄCA CZWARTORZĘDOWY POZIOM WODONOŚNY

INFRASTRUKTURA PROJEKTOWANA:

GRANICA DZIAŁKI WODOCIĄGOWEJ NR: 92/11

PROJEKTOWANY OTWÓR POSZUKIWAWCZO - EKSPLOATACYJNY - STUDNIA PODSTAWOWA NR 1M UJMĄCA NEOGENSKI - MIOCENSKI POZIOM WODONOŚNY

PROJEKTOWANY OTWÓR POSZUKIWAWCZO - EKSPLOATACYJNY - STUDNIA PODSTAWOWA NR 2M UJMĄCA NEOGENSKI - MIOCENSKI POZIOM WODONOŚNY

Opracował:
mgr Justyna Dąbrowska

Podpis:

SKALA 1: 500

Sprawił:
mgr Przemysław Dąbrowski

ZALĄCZNIK NR 3

Zaniemyśl, maj 2017