

Mapa do celów projektowych
Skala 1:500

REPRODUKCYJA WZBRONIONA

Województwo: wielkopolskie
Powiat: poznański
Nazwa jedn. ewid.: Kleszczewo
Identyfikator jedn. ewid.: 302106_2
Nazwa obr. ewid.: Gowarzewo
Identyfikator obr. ewid.: 0002
Miejscowość: Gowarzewo
Arkusz: 2
Działka: wg. zasięgu
Seksja: GKG.4141.14825.2015
KERG: 6.176.13.08.2.4
Stan aktualny na dzień: 22.10.2015
Zasięg aktualizacji: — — —

Poświadczam, że niniejszy dokument został opracowany w wyniku prac geodezyjnych i kartograficznych, których rezultaty zawiera operat techniczny wpisany do ewidencji materiałów państwowego zasobu geodezyjnego i kartograficznego

STAROSTA POZNAŃSKI

P.3021.2015.15224

(Identyfikator ewidencyjny materiału zasobu-operatu technicznego)

03.12.2015

(Data wpisania operatu technicznego do ewidencji materiałów zasobu)

z up. STAROSTY POZNAŃSKIEGO

Krzysztof Sobczak

Starszy Inspektor


(Imię, nazwisko i podpis osoby reprezentującej organ)

Układ współrzędnych prostokątnych płaskich	2000(6)
Układ wysokości	Kronsztad

Nie wykonano badania służebności gruntowych

"Koloriem czerwonym zaznaczono punkty osnowy geodezyjnej, które podlegają ochronie. Zgodnie z art. 48 pkt 3 ustawy z dnia 17 maja 1989 r. Prawo geodezyjne i kartograficzne (Dz.U. z 2010 r., Nr 193, poz. 1287 ze zm.), kto (...) niszczy, uszkadza i przemieszcza znaki geodezyjne (...) podlega karze grzywny".

Nie wyklucza się istnienia w terenie innych nie wykazanych na niniejszej mapie urządzeń podziemnych, które nie były zgłoszone do inwentaryzacji lub o których brak jest informacji w instytucjach branżowych.

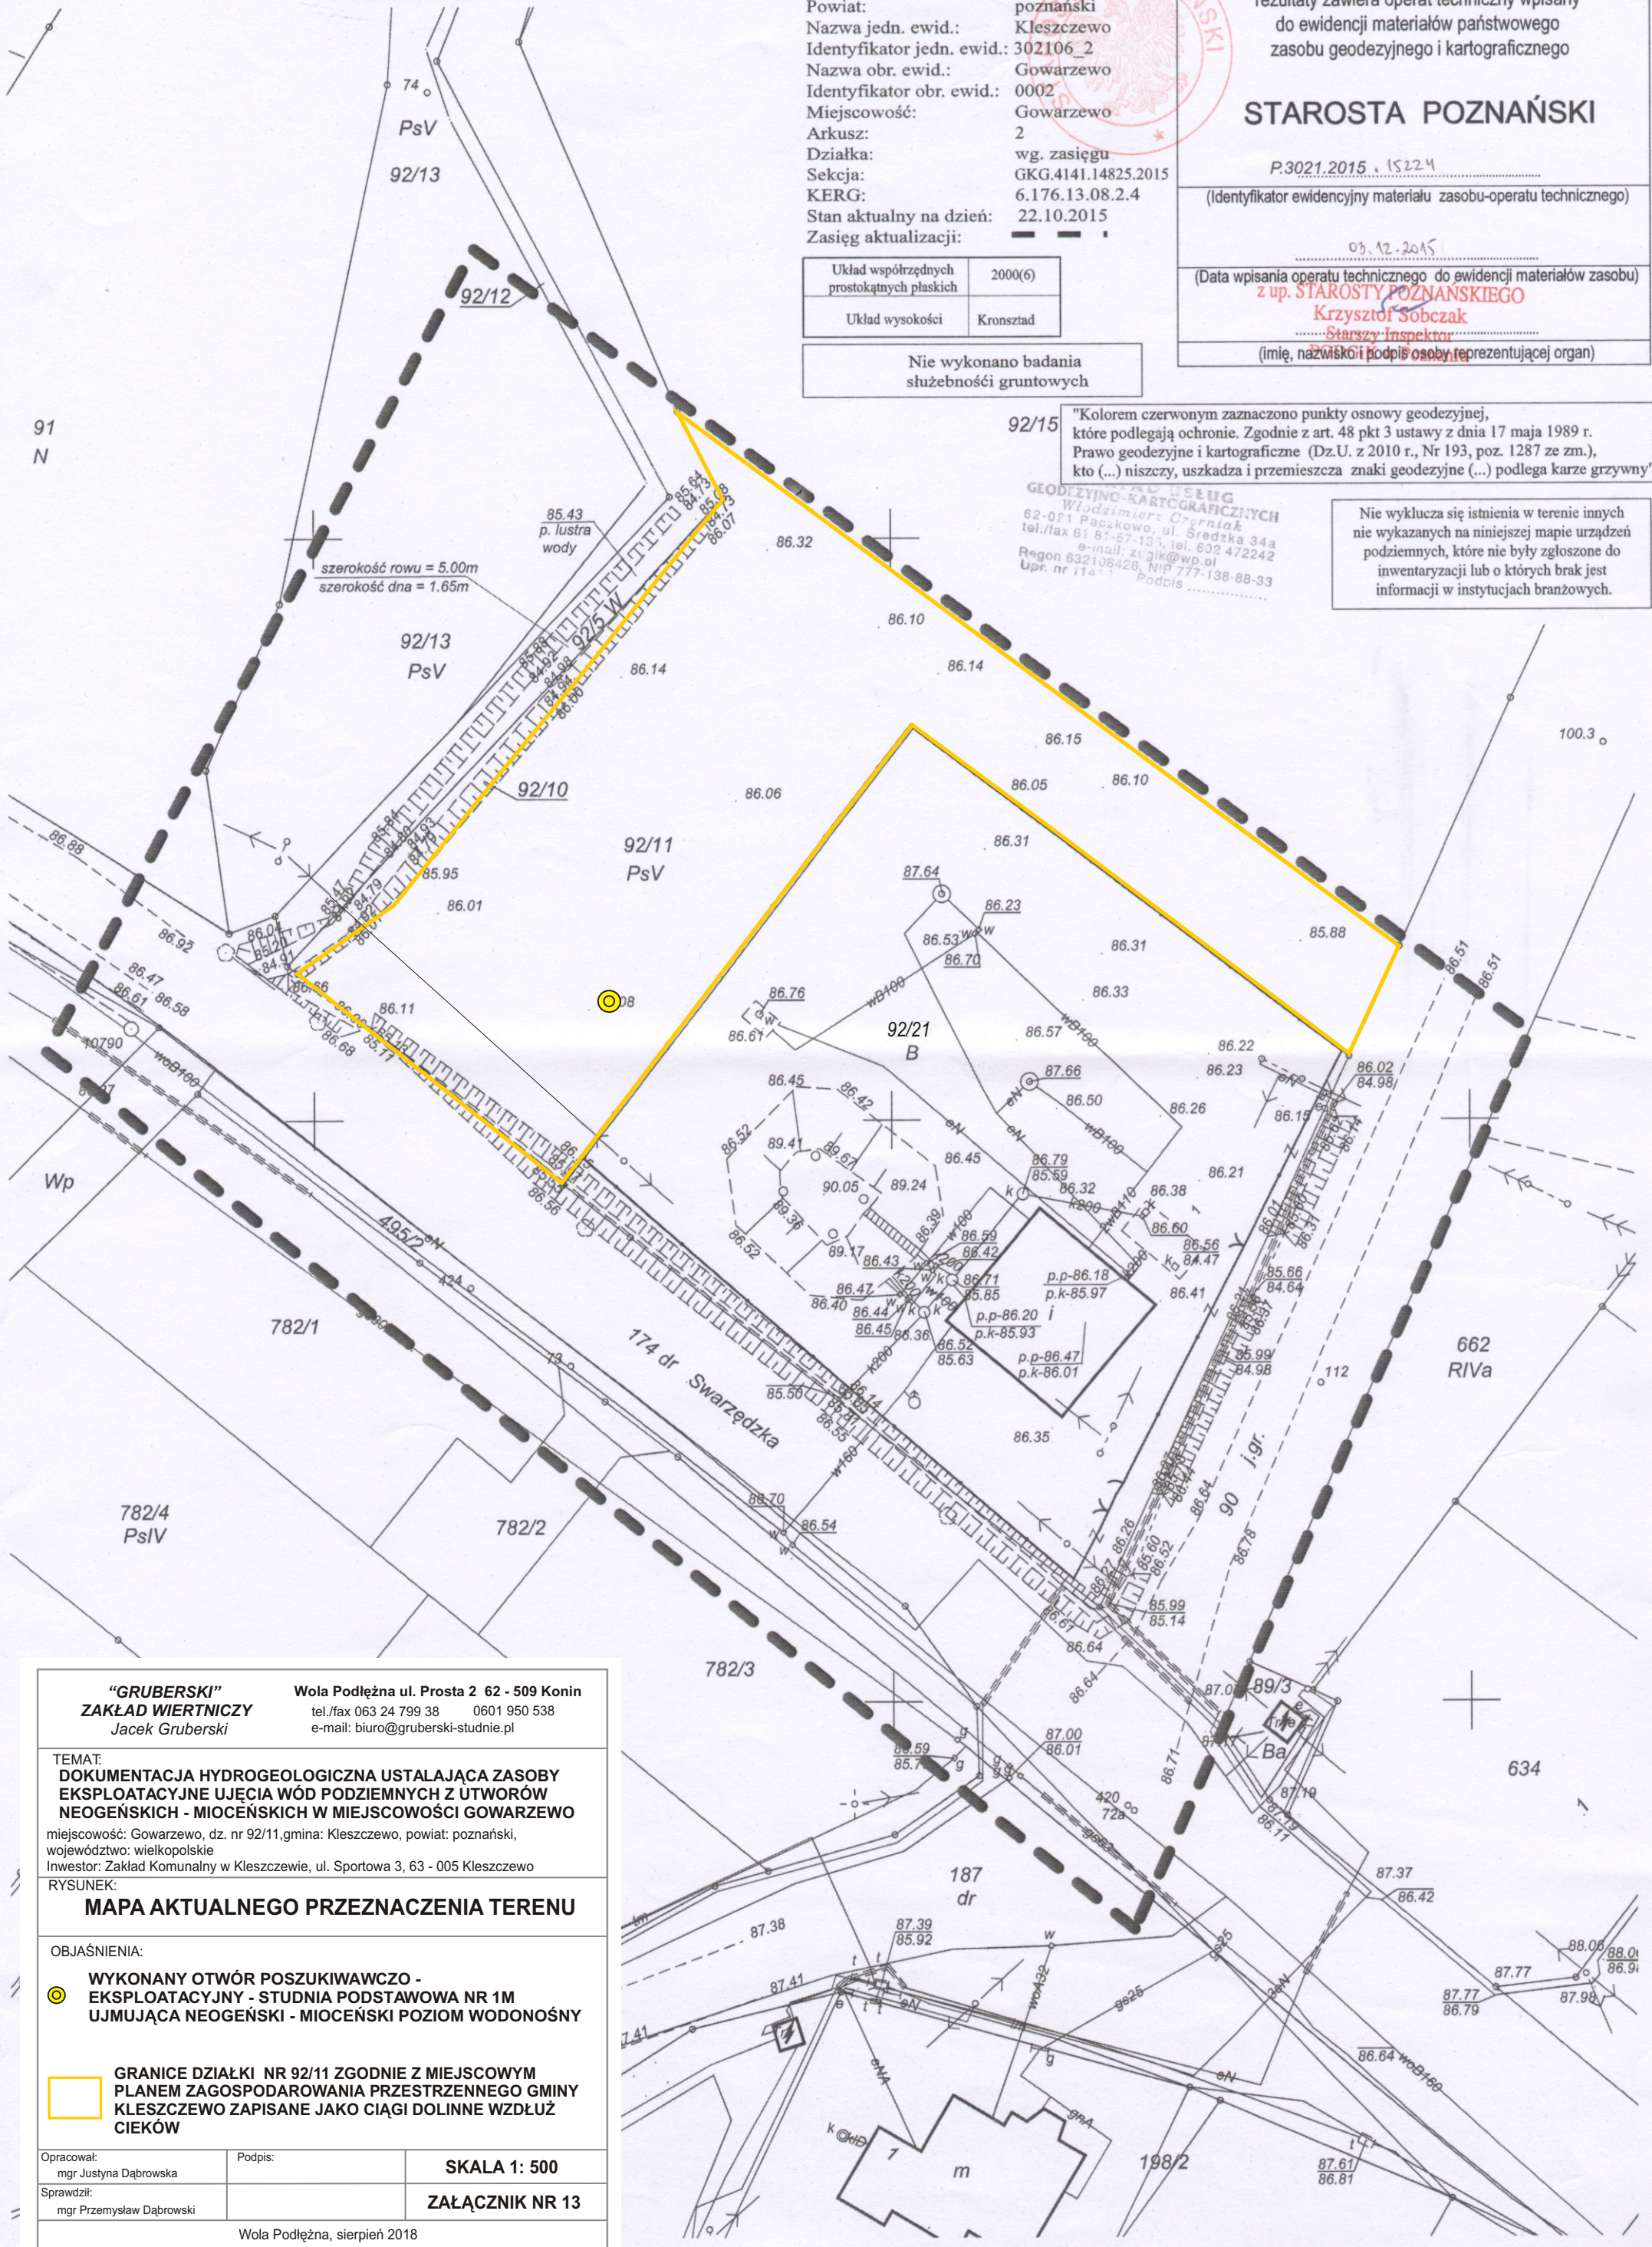

"GRUBERSKI"
ZAKŁAD WIERTNICZY
Jacek Gruberski

Wola Podłężna ul. Prosta 2 62 - 509 Konin
tel./fax 063 24 799 38 0601 950 538
e-mail: biuro@gruberski-studnie.pl

TEMAT:
DOKUMENTACJA HYDROGEOLOGICZNA USTALAJĄCA ZASOBY
EKSPLOATACYJNE UJĘCIA WÓD PODZIEMNYCH Z UTWORÓW
NEOGENSKICH - MIOCENSKICH W MIEJSCOWOŚCI GOWARZEWO

miejscowość: Gowarzewo, dz. nr 92/11, gmina: Kleszczewo, powiat: poznański,
województwo: wielkopolskie
Inwestor: Zakład Komunalny w Kleszczewie, ul. Sportowa 3, 63 - 005 Kleszczewo

RYSUNEK:

MAPA AKTUALNEGO PRZEZNACZENIA TERENU

OBJAŚNIENIA:

WYKONANY OTWÓR POSZUKIWAWCZO -
EKSPLOATACYJNY - STUDNIA PODSTAWOWA NR 1M
UJMUJĄCA NEOGENSKI - MIOCENSKI POZIOM WODONOŚNY

GRANICE DZIAŁKI NR 92/11 ZGODNIE Z MIEJSCOWYM
PLANEM ZAGOSPODAROWANIA PRZESTRZENNEGO GMINY
KLESZCZEW ZAPISANE JAKO CIĄGI DOLINNE WZDŁUŻ
CIEKÓW

Opracował: mgr Justyna Dąbrowska	Podpis:	SKALA 1: 500
Sprawdził: mgr Przemysław Dąbrowski		ZAŁĄCZNIK NR 13

Wola Podłężna, sierpień 2018