


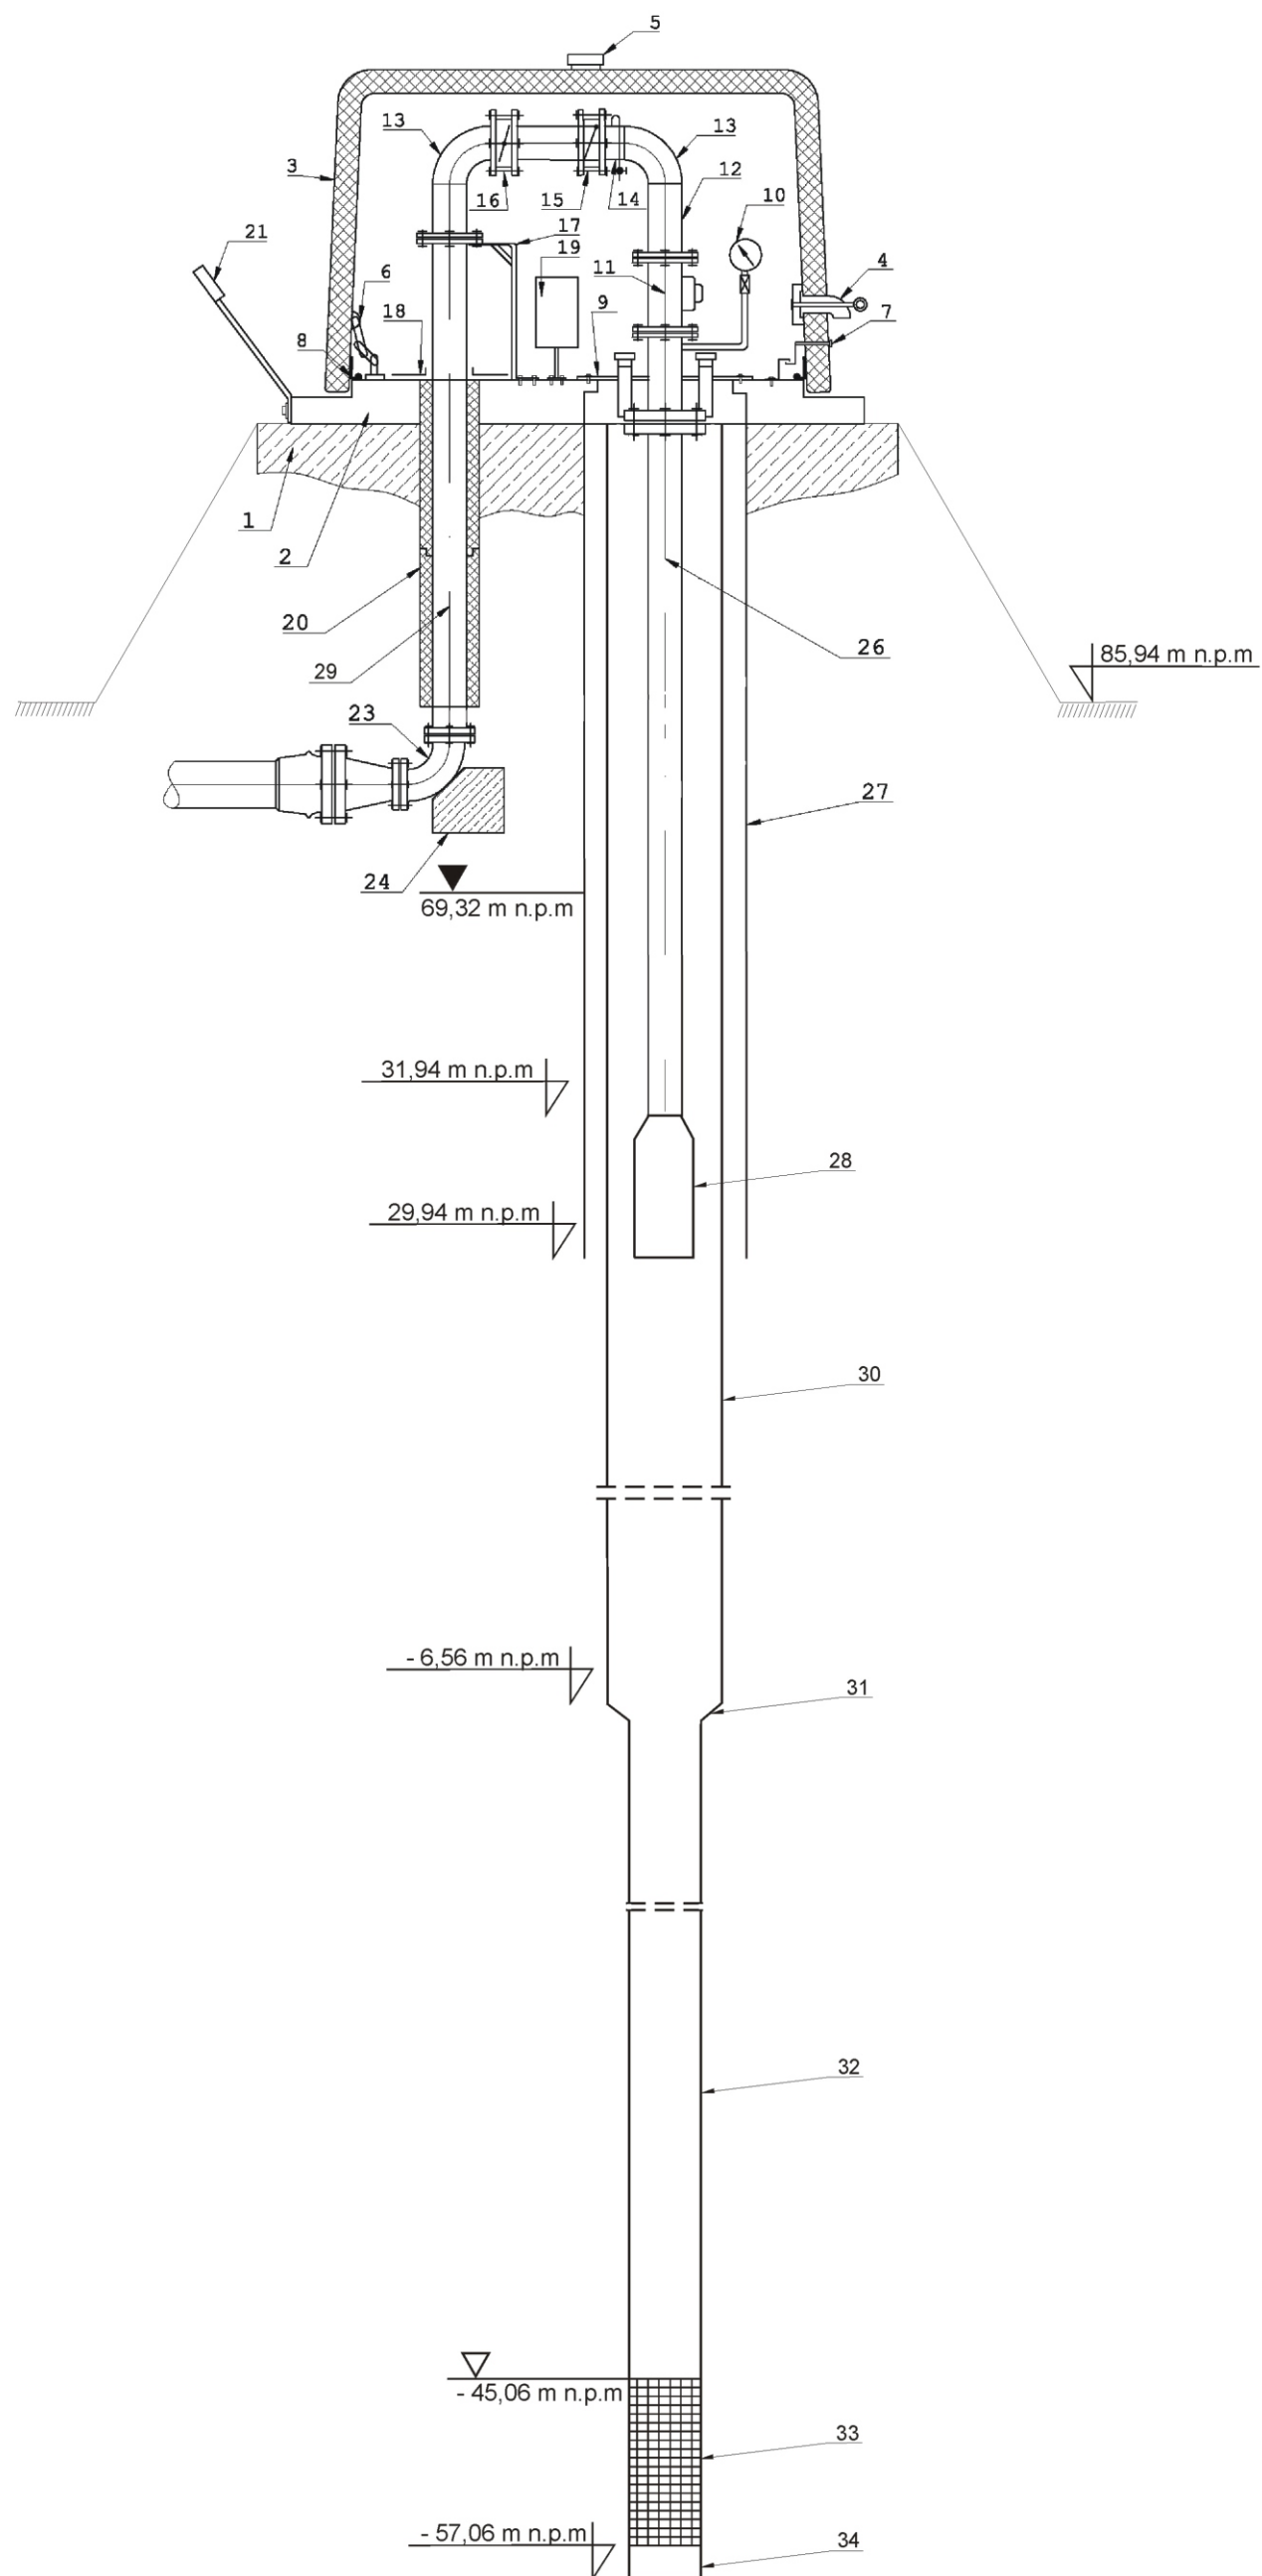

HG HydroGeo Justyna Dąbrowska	ul. Słowackiego 3 63-020 Zaniemyśl tel./fax 061 28 57 444 0501 314 345 e-mail: salmopem@op.pl 0501 961 357	RYSUNEK: PRZĘKÓJ PODŁUŻNY URZĄDZENIA WODNEGO - STUDNI GŁĘBINOWEJ (PODSTAWOWEJ) NR 1M WRAZ Z OBUDOWĄ		
TEMAT: OPERAT WODNOPRAWNY NA WYKONANIE URZĄDZENIA WODNEGO - STUDNI PODSTAWOWEJ NR 1M ORAZ POBÓR WÓD PODZIEMNYCH Z UTWORÓW NEOGENSKICH - MIOCENSKICH W MIEJSCOWOŚCI GOWARZEWO miejscowość: Gowarzewo, gmina: Kleszczewo, powiat: poznański, województwo: wielkopolskie Użytkownik: Zakład Komunalny w Kleszczewie Sp. z o.o., ul. Sportowa 3, 63 - 005 Kleszczewo		Opracował: mgr Justyna Dąbrowska Sprawdził: mgr Przemysław Dąbrowski	Podpis: 	RYSUNEK BEZ SKALI ZAŁĄCZNIK NR 9 Zaniemyśl, maj 2019