


ZHAJCNIK NR 4

Powiat poznański - System Informacji Przestrzennej

skala 1 : 500

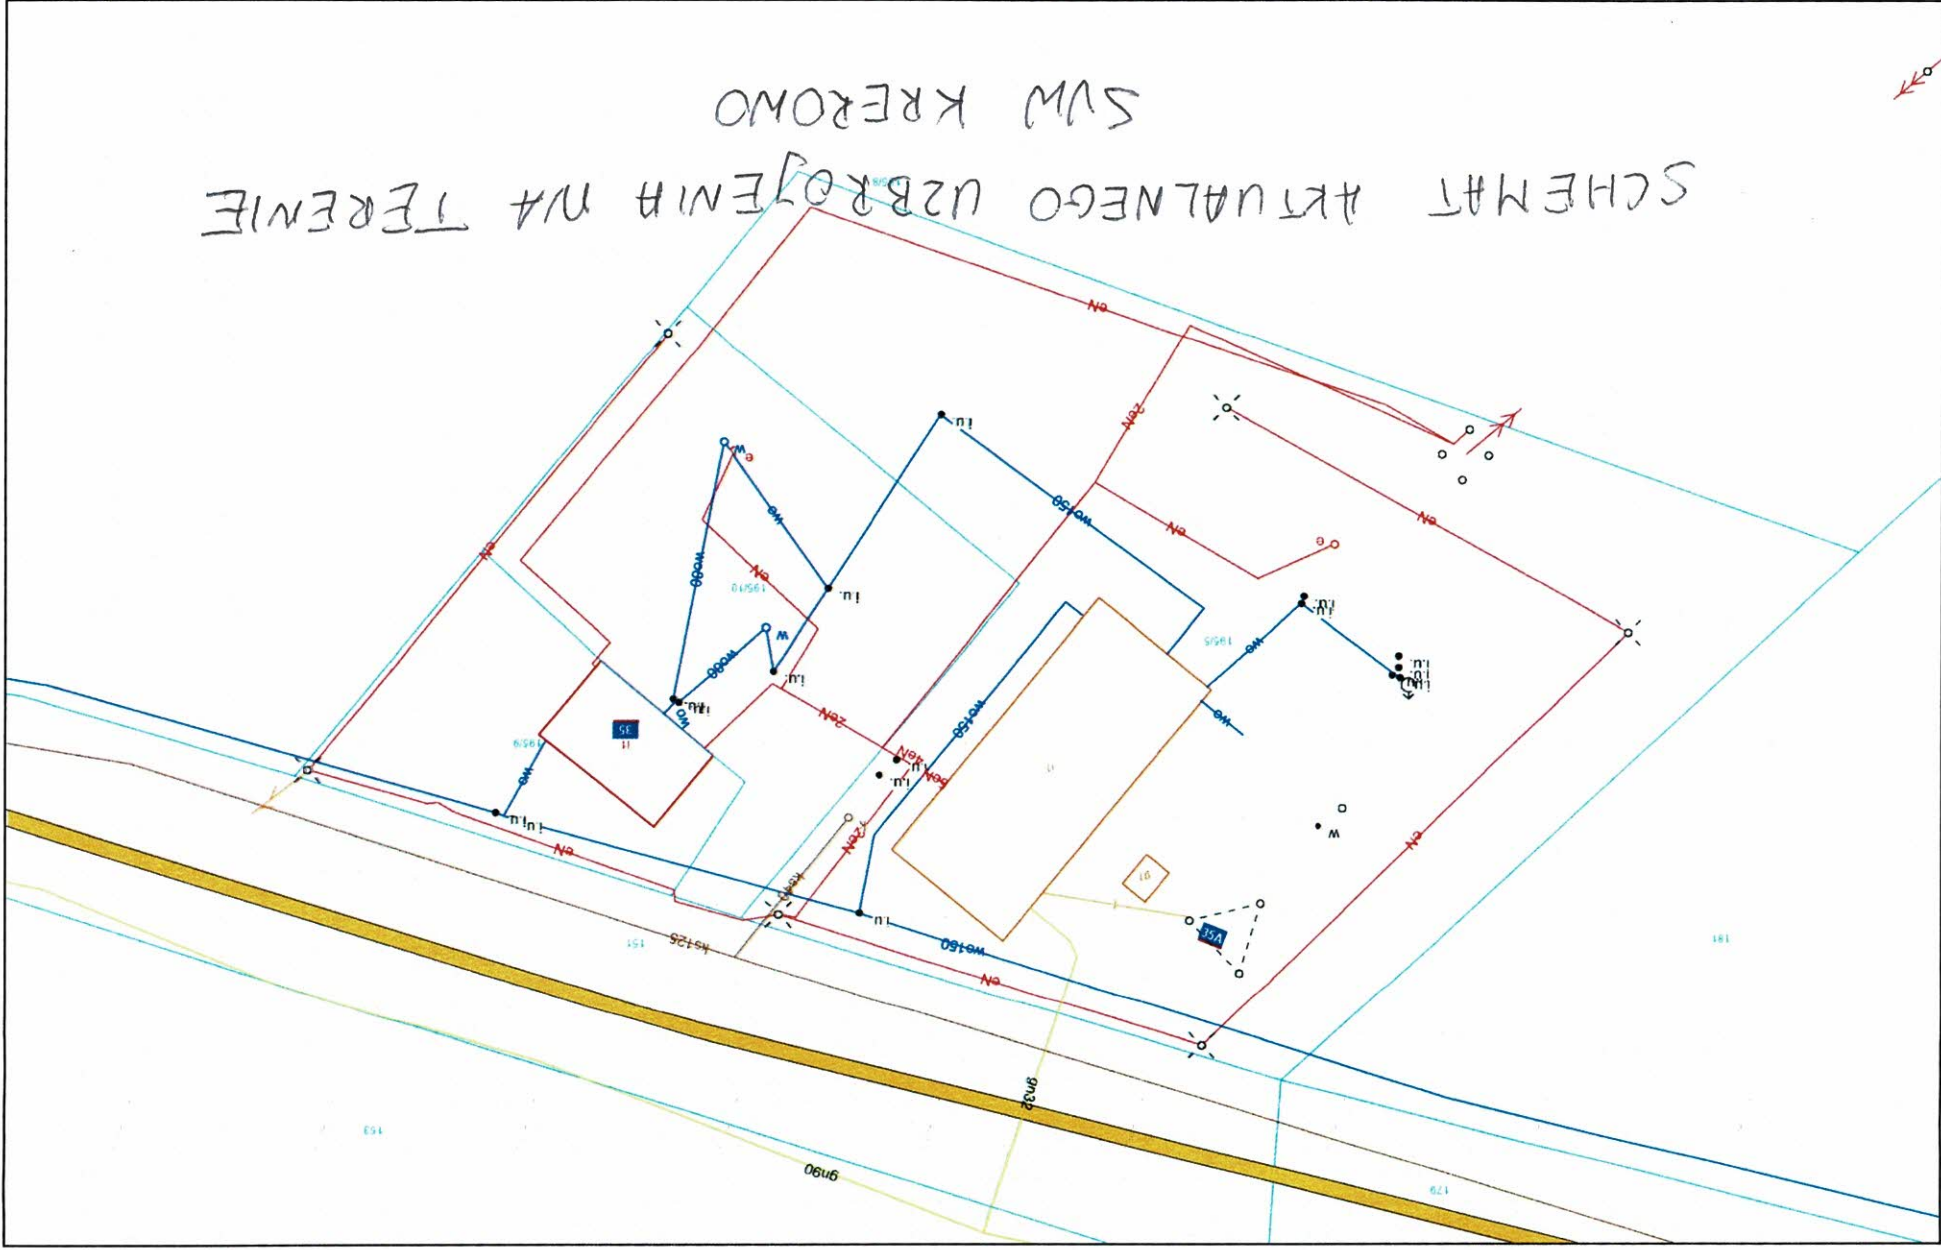

SCHEMAT AKTUALNEGO UZBRÓJENIA NA TERENIE  
SVM KREROMO

