

PROJEKT BUDOWLANY

Załączniki

Tytuł opracowania:

***Projekt sieci wodociągowej w miejscowości Krzyżowniki i Śródka
w gminie Kleszczewo.***

Lokalizacja: Krzyżowniki, Śródka, gmina Kleszczewo

nr ewid. dz. :

32/5, 50/2, 60/1 obręb Krzyżowniki

80/6, 83/1, 84/1, 85/1, 91/1, 92/1, 80/4, 82/3 obręb Śródka

Inwestor: Zakład Komunalny w Kleszczewie Sp. z o. o.

ul. Sportowa 3

63 – 005 Kleszczewo

Branża: Sanitarna

Kategoria: XXVI


Tom: 3 z 4

Zestawienie projektantów

<i>STANOWISKO</i>	<i>IMIĘ I NAZWISKO</i>	<i>NR UPRAWNIENÍ</i>	<i>DATA</i>	<i>PODPIS</i>
<i>Projektant</i>	<i>mgr inż. Magdalena Stachowiak</i>	<i>WKP/0136/POOS/17</i>	<i>02.2023</i>	
<i>Sprawdzający</i>	<i>mgr inż. Stefan Stachowiak</i>	<i>WKP/0301/PWOS/08</i>	<i>02.2023</i>	

Spis treści

1. Opinia nr GKG.GZK.4091.3925.2022z posiedzenia narady koordynacyjnej z dnia 28.11.2022r. ..	20
2. Protokół uzgodnienia dokumentacji ZK 7022.03.2023 wydany przez ZK w Kleszczewie Sp. z o.o. z dnia 27.02.2023r.	25
3. Uzgodnienie z rzeczoznawcą ds. zabezpieczeń p.poż z dnia 10.01.2023r.	26

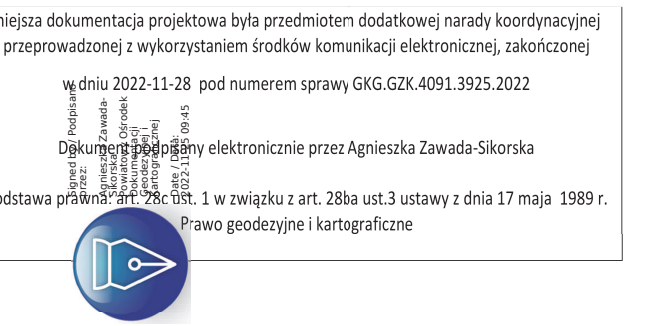


Uwaga!

1. Nie wyklucza się istnienia w terenie innych nie wykazanych na niniejszej mapie urządzeń podziemnych, które nie były zgłoszone do inwentaryzacji

	3	
--	---	--

aga!

z dnia 02.11.2022 uzupełniono mapę o przebieg projektowanej sieci elektroenergetycznej.

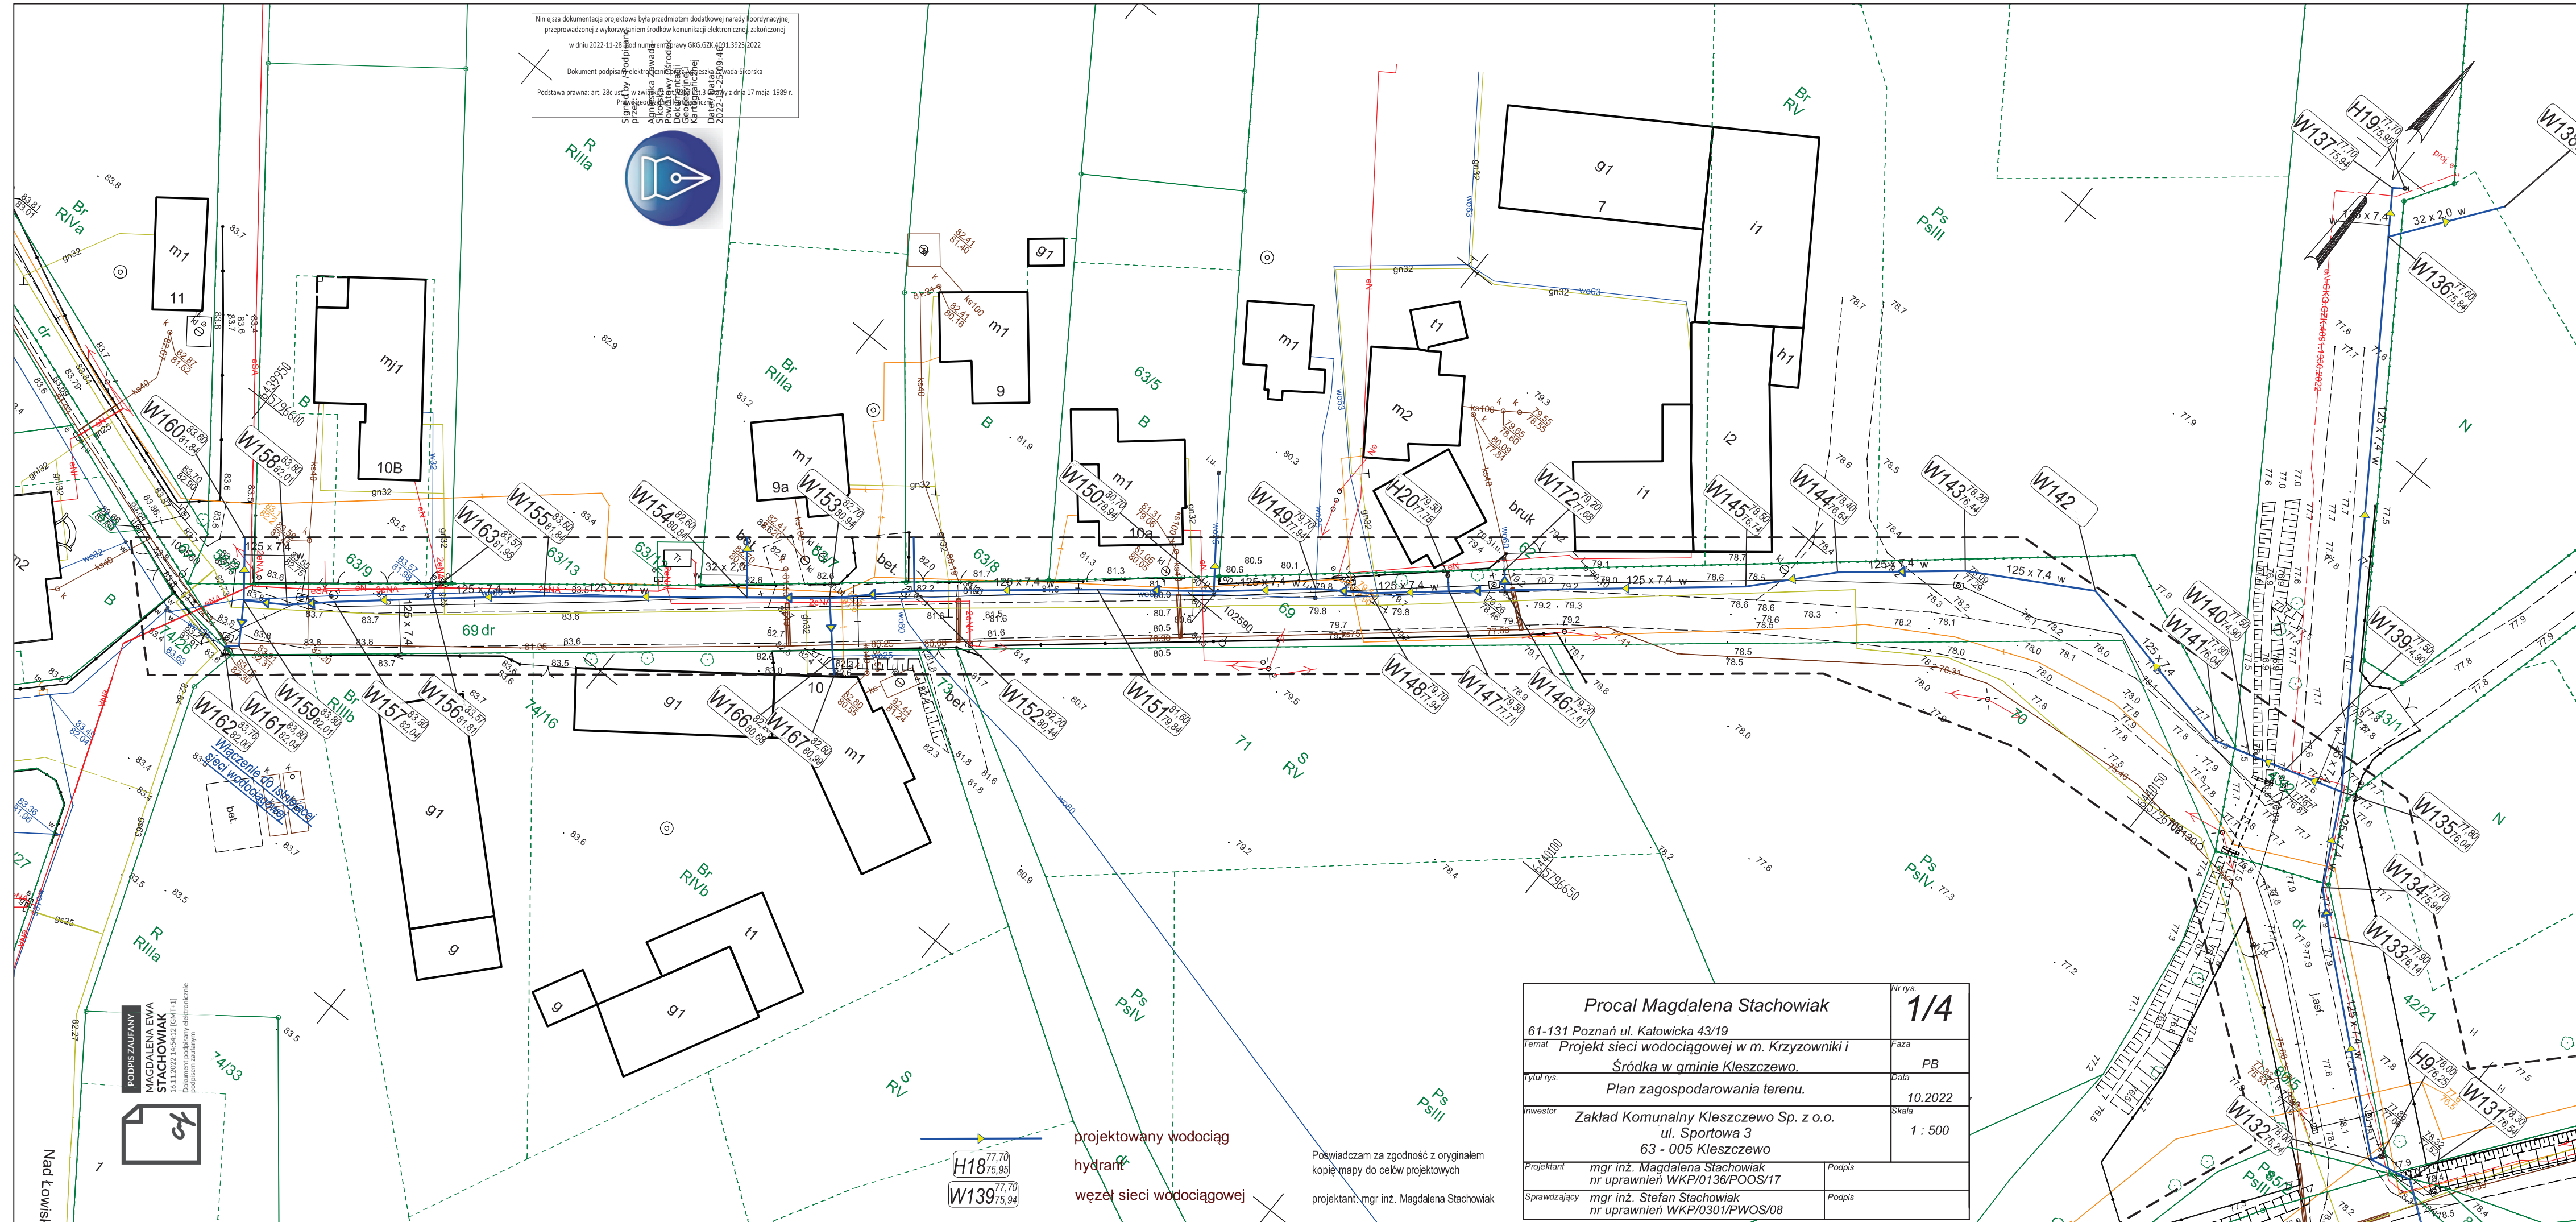


MAPA DO CELÓW PROJEKTOWYCH			
arkusz 4/4			
Identyfikator zgłoszenia pracy geodezyjnej		GKG.GZZ.4071.15609.2021	
Położenie obszaru opracowywania Nazwa miejscowości		Krzyżowniki	
Jednostka ewidencyjna	Identyfikator	302106_2	
	nazwa	Kleszczewo	
Obręb ewidencyjny	Identyfikator	302106_2.0006	302106_2.0009
	nazwa	Krzyżowniki	Śródka
Skala mapy		1:500	
Nazwa układu współrzędnych	prostokątnych płaskich	20006	
	układu wysokości	PL-KRON86-NH	
Oznaczenie granic obszaru, który był przedmiotem aktualizacji		-----	
Informacje o służebnościach gruntowych mających wpływ na zagospodarowanie gruntów, zlokalizowanych w granicach projektowanej inwestycji *)		Nie wykonano ustalenia obciążeń służebnościami.	
Data opracowania mapy		23.10.2021	
Imię i nazwisko osoby, która opracowała mapę.		Rafał Flieger	
Usługi Geodezyjne "Kompas" Flieger Rafał Tel. 667135037 ul. Wielichowska 42/1 64-000 Kościan		GEODETA UPRAWNIONY mgr inż. Rafał Flieger nr upr. 23675 podpis geodety uprawnionego	
*) Należy podać skróty opis służebności gruntowej wraz ze sposobem jej oznaczenia na mapie, a w przypadku kiedy nie wykonano ustalenia obciążeń służebnościami - zamieścić stosowną informację.			

Uwaga!

1. Nie wyklucza się istnienia w terenie innych nie wykazanych na niniejszej mapie urządzeń podziemnych, które nie były zgłoszone do inwentaryzacji

Poświadczam, że niniejszy dokument został opracowany w wyniku prac geodezyjnych i kartograficznych, których rezultaty zawiera operat techniczny pozytywnie zweryfikowany. Jednocześnie informuję, że jestem świadomy odpowiedzialności karnej za złożenie fałszywego oświadczenia.

Identyfikator zgłoszenia prac geodezyjnych	GKG.GZZ.4071.15609.2021
Organ służby geodezyjnej, który otrzymał zgłoszenie	Starosta Poznański
Wykonawca prac geodezyjnych	KOMPAS FLIEGER RAFAŁ
Nr oraz data sporządzenia dokumentu zawierającego wynik pozytywnej weryfikacji	Protokół weryfikacji nr 2 z dnia 26.11.2021r.
Imię i nazwisko oraz nr uprawnień zawodowych kierownika prac	Rafał Flieger nr upr. 23675

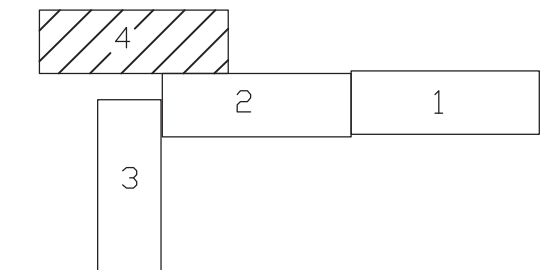

Uwaga!

Dnia 02.11.2022 uzupełniono mapę o przebieg projektowanej sieci elektroenergetycznej.

Procal Magdalena Stachowiak		W rys. 1/4	
61-131 Poznań ul. Katowicka 43/19		Pła	
Temat: Projekt sieci wodociągowej w m. Krzyżowniki i Śródka w gminie Kleszczewo.		PB	
Tytuł rys. Plan zagospodarowania terenu.		Data 10.2022	
Inwestor Zakład Komunalny Kleszczewo Sp. z o.o. ul. Sportowa 3 63 - 005 Kleszczewo		Skala 1 : 500	
Projektant mgr inż. Magdalena Stachowiak nr uprawnień WKP/0136/POOS/17	Podpis		
Sprawdzający mgr inż. Stefan Stachowiak nr uprawnień WKP/0301/PWOS/08	Podpis		

Poświadczam za zgodność z oryginałem kopię mapy do celów projektowych
projektant mgr inż. Magdalena Stachowiak

projektowany wodociąg
hydrant
węzeł sieci wodociągowej

Podstawa prawna: art. 28c ust. 1 w związku z art. 28ba ust.3 ustawy z dnia 17 maja 1989 r. Prawo geodezyjne i kartograficzne



Signed by / Podpisano
przez:
Agnieszka Zawada-
Sikorska
Powiatowy Ośrodek
Dokumentacji
Geodezyjnej i
Kartograficznej

Date / Data: 2022-11-25
09:47

147/1

MAPA DO CELÓW PROJEKTOWYCH

**Usługi Geodezyjne
"Kompas" Flieger Rafał**
Tel. 667135037
ul. Wielichowska 42/1
64-000 Kościan

GEODETA UPRAWNIONY
mgr inż. Rafał Włogda
III upr. 23675

podpis geodety uprawnionego

*) Należy podać skrótowy opis służebności gruntowej wraz ze sposobem jej oznaczania na mapie, a w przypadku kiedy nie wykonano ustalenia obciążeń służebnościami - zamieścić stosowną informację.


Uwagui

1. Nie wykluca się istnienia w terenie innych nie wykazanych na niniejszej mapie i uzqdzęn podziemnych, które nie były zgłoszone do inwentaryzacji

Poświadczam, że niniejszy dokument został opracowany w wyniku prac geodezyjnych i kartograficznych, których rezultaty zawiera operat techniczny pozytywnie zweryfikowany jednocześnie informując, że jestem świadomy odpowiedzialności karnej za złożenie fałszywego oświadczenia.

Identyfikator zgłoszenia prac geodezyjnych	GKG.GZZ.4071.14470.2022
Organ służby geodezyjnej, który otrzymał zgłoszenie	Starosta Poznański
Wykonawca prac geodezyjnych	KOMPAS FLIEGER RAFAŁ
Nr oraz data sporządzenia dokumentu zawierającego wynik pozytywnej weryfikacji	Protokół weryfikacji nr 1 z dnia 03.10.2022r.
Imię i nazwisko oraz nr uprawnień zawodowych kierownika prac	Rafał Flieger nr upr. 23675

Procal Magdalena Stachowiak 61-131 Poznań ul. Katowicka 43/19		nr rys.
temat	Projekt sieci wodociągowej w m. Krzyżownik i Śródka w gminie Kleszczewo.	Faza
tytuł rys.	Plan zagospodarowania terenu.	Data
inwestor	Zakład Komunalny Kleszczewo Sp. z o.o. ul. Sportowa 3 63 - 005 Kleszczewo	Skala
Projektant	mgr inż. Magdalena Stachowiak nr uprawnień WKP/0136/P.OCS/17	Podpis
Sprawdzający	mgr inż. Stefan Stachowiak nr uprawnień WKP/03011/P.WOS/08	Podpis

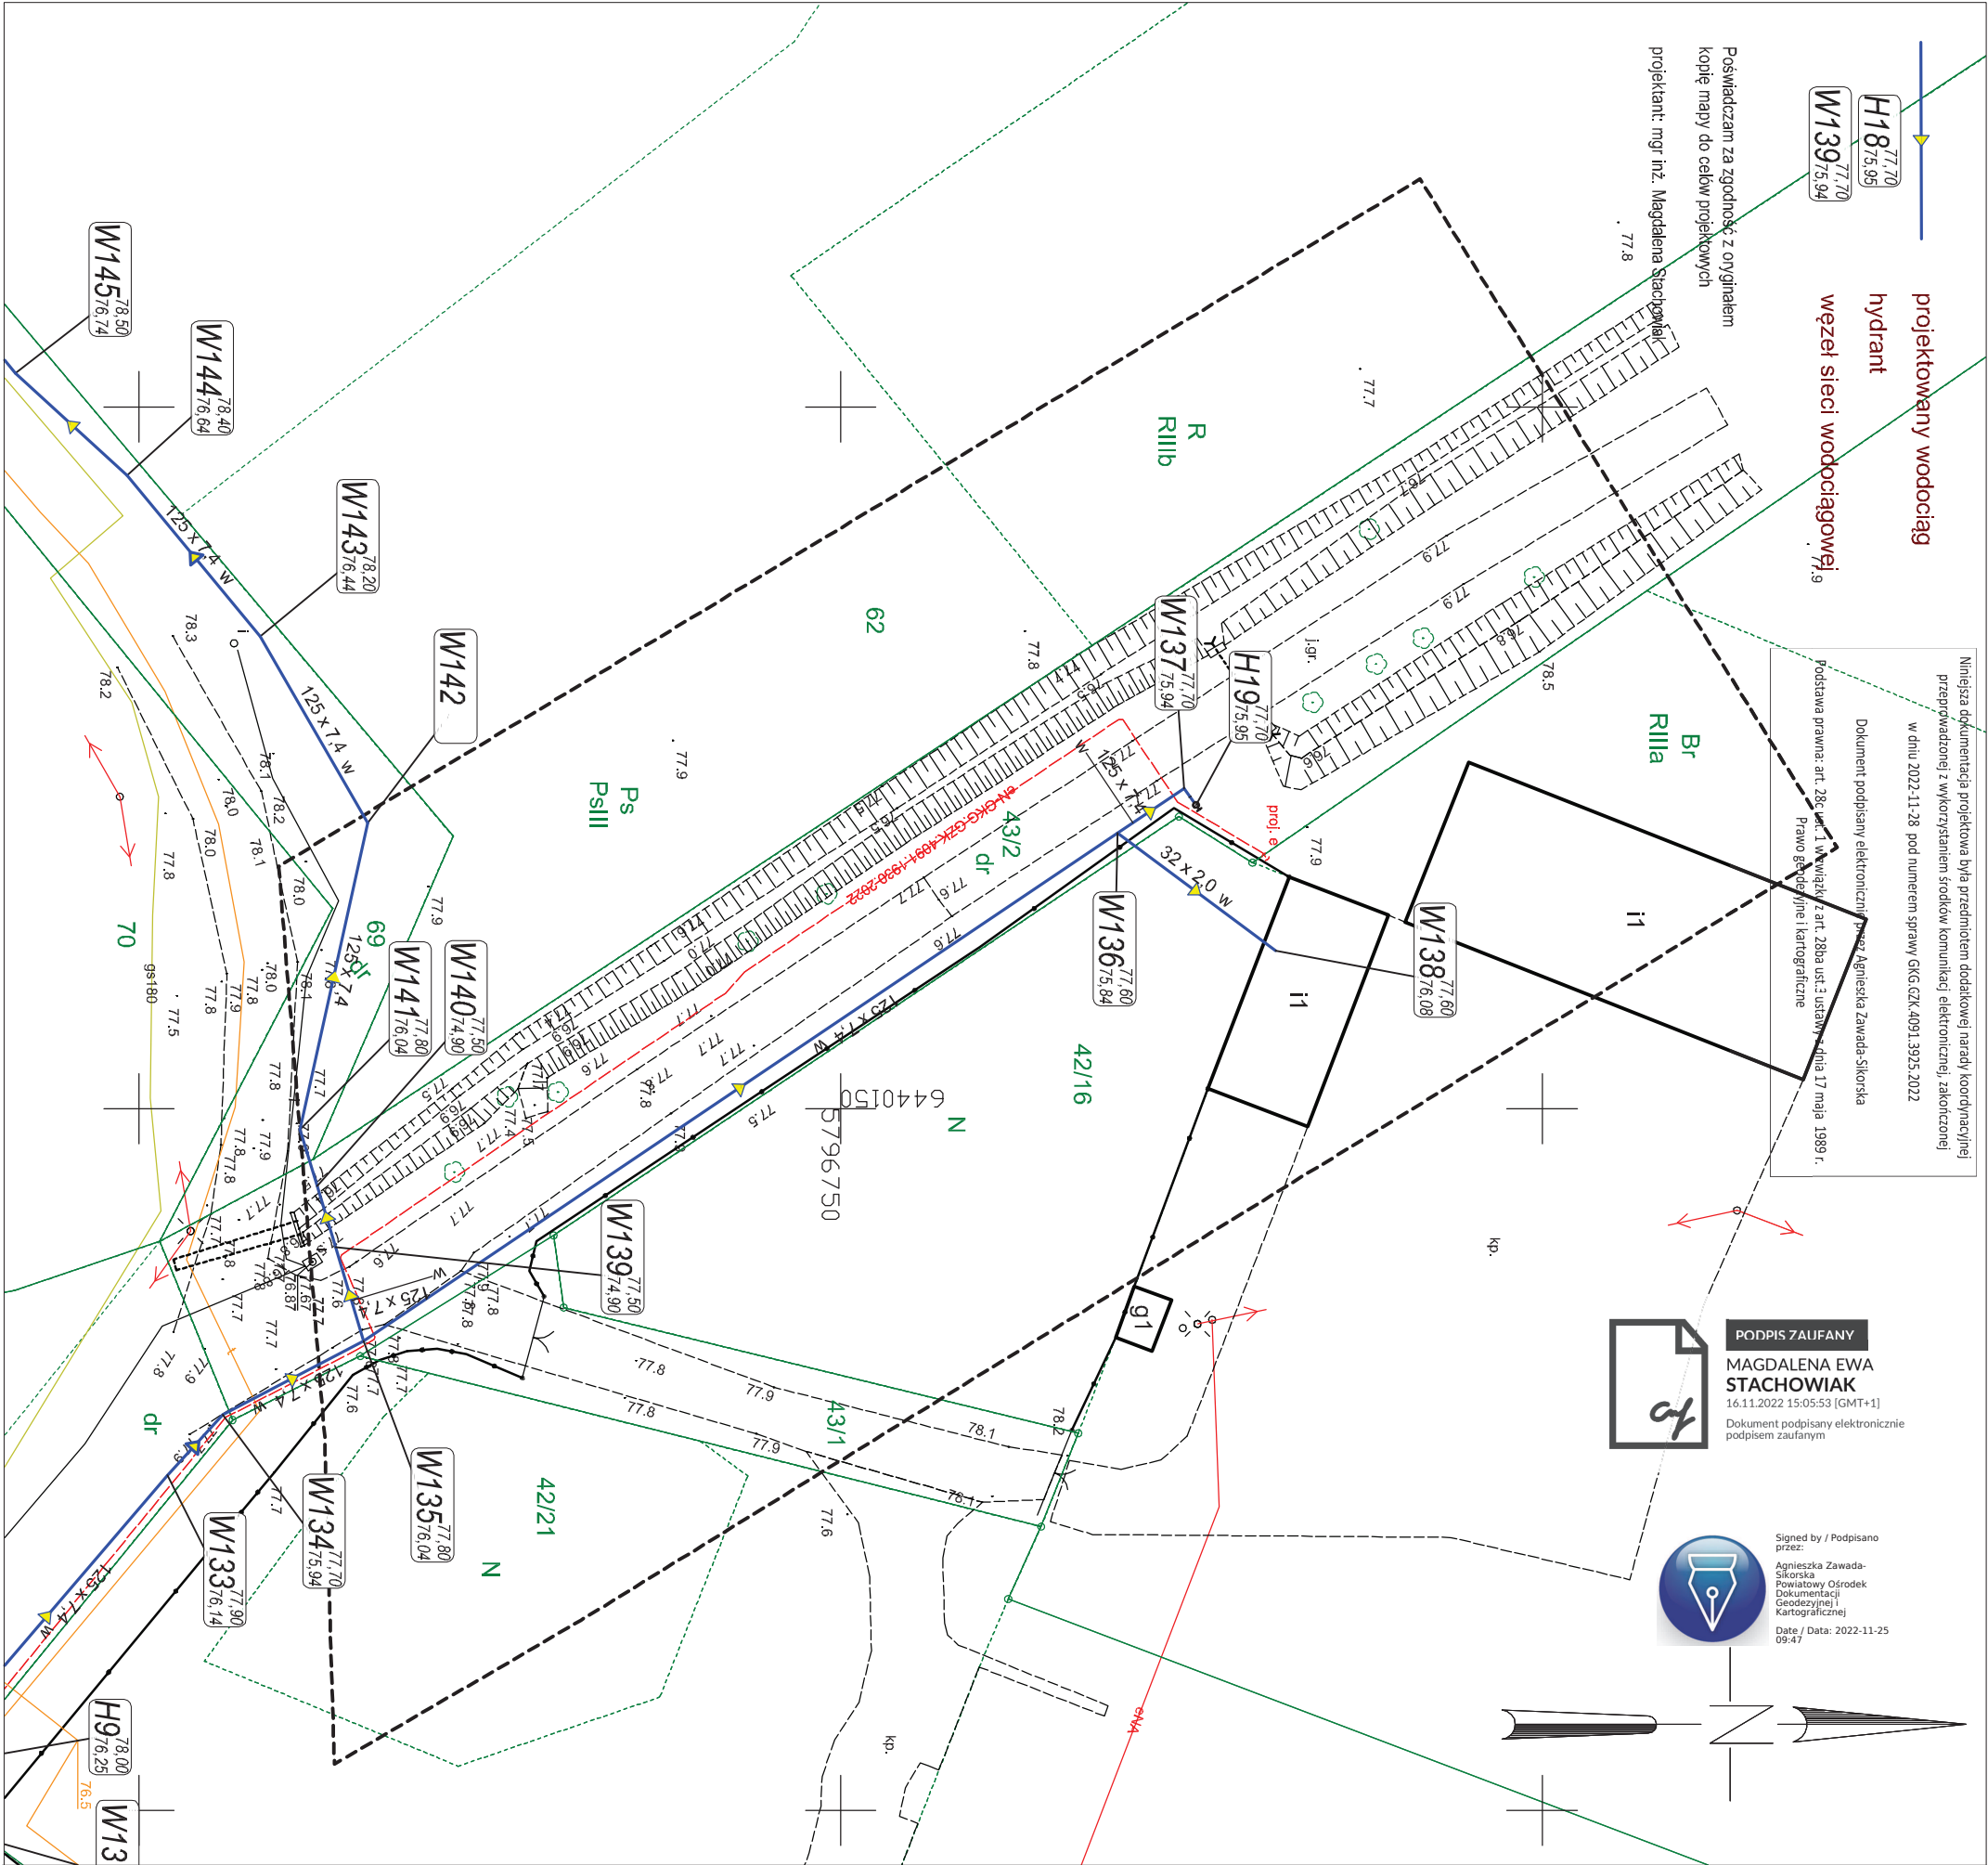

MAPA DO CELÓW PROJEKTOWYCH			
Identyfikator zgłoszenia pracy geodezyjnej		GKG.GZZ.4071.14468.2022	
Położenie obszaru opracowywania Nazwa miejscowości		Śródka	
Jednostka ewidencyjna	Identyfikator	302106_2	
	nazwa	Gmina Kleszczewo	
Obręb ewidencyjny	Identyfikator	302106_2.0009	
	nazwa	Śródka	
Skala mapy		1:500	
Nazwa układu współrzędnych	prostopadłych płaskich	20006	
	układu wysokości	PL-KRON86-NH	
Oznaczenie granic obszaru, który był przedmiotem aktualizacji		-----	
Informacje o służebnościach gruntowych mających wpływ na zagospodarowanie gruntów, zlokalizowanych w granicach projektowanej inwestycji *)		Nie wykonano ustaleń obciążeń służebnościami.	
Data opracowania mapy		22.09.2022	
Imię i nazwisko osoby, która opracowała mapę.		Rafał Flieger	
Usługi Geodezyjne "Kompas" Flieger Rafał Tel. 667135037 ul. Welfichowska 42/1 64-000 Kościan GEODETA UPRAWNIONY mgr inż. Rafał Flieger III upr. 23675 _____ podpis geodety uprawnionego			
*) Należy podać skróty opis służebności gruntowej wraz ze sposobem jej oznaczenia na mapie, a w przypadku kiedy nie wykonano ustalenia obciążeń służebnościami - zamieścić stosowną informację.			
Uwagi!			
1. Nie wyklucza się istnienia w terenie innych nie wykazanych na niniejszej mapie urządzeń podziemnych, które nie były zgłoszone do inwentaryzacji			
Poświadczam, że niniejszy dokument został opracowany w wyniku prac geodezyjnych i kartograficznych, których rezultaty zawiera operat techniczny pozytywnie zweryfikowany. Jednocześnie informuję, że jestem świadomy odpowiedzialności karnej za złożenie fałszywego oświadczenia.			
Identyfikator zgłoszenia prac geodezyjnych		GKG.GZZ.4071.14468.2022	
Organ służby geodezyjnej, który otrzymał zgłoszenie		Starosta Poznański	
Wykonawca prac geodezyjnych		KOMPAS FLIEGER RAFAŁ	
Nr oraz data sporządzenia dokumentu zawierającego wynik pozytywnej weryfikacji		Protokół weryfikacji nr 1 z dnia 03.10.2022r.	
Imię i nazwisko oraz nr uprawnień zawodowych kierownika prac		Rafał Flieger nr upr. 23675	
Proceda Magdalena Stachowiak		1/6	
61-131 Poznań ul. Katowicka 43/19		Faza	
Imię i nazwisko Projekt sieci wodociągowej w m. Krzyżownik i Śródka w gminie Kleszczewo.		PB	
rytuł rys. Plan zagospodarowania terenu.		Data	
Inwestor Zakład Komunalny Kleszczewo Sp. z o.o. ul. Sportowa 3 63 - 005 Kleszczewo		10.2022	
Projektant mgr inż. Magdalena Stachowiak nr uprawnień WKP/O136/POOS/17		Skala	
Sprawdzający mgr inż. Stefan Stachowiak nr uprawnień WKP/O301/PWOS/08		1 : 500	
		Podpis	

**ZAKŁAD KOMUNALNY
W KLESZCZEWIE Sp. z o.o.**
ul. Sportowa 3, 63-005 Kleszczewo
NIP 777-328-84-84 tel. 61 8176 062

Kleszczewo, dn. 27.02.2023 r.

ZK.7022.03.2023.

**PROTOKÓŁ
uzgodnienia dokumentacji projektowej**

- Przedmiot uzgodnienia: **Sieć wodociągowa w miejscowości Krzyżowniki i Śródka
gm. Kleszczewo**
2. Lokalizacja: **obręb Krzyżowniki
dz. nr ew. 32/6, 32,5, 50/2, 60/1, 60/13,
obręb Śródka
dz. nr ew. 81/9, 82/14, 82/3, 80/6, 83/1, 84/1, 85/1, 91/1,
92/1, 80/4, 80/3, 124/1, 95/3, 95/30, 137, 42/21, 80/5, 43/2, 69
gm. Kleszczewo**
3. Projektant: **mgr inż. Magdalena Stachowiak
upr. WKP/0136/POOS/17**
4. Inwestor: **Zakład Komunalny w Kleszczewie Sp. z o.o.
ul. Sportowa 3
63-005 Kleszczewo**

Zakład Komunalny w Kleszczewie Sp. z o.o. uzgadnia projekt budowy sieci wodociągowej w miejscowości Krzyżowniki i Śródka, gmina Kleszczewo na działkach nr 32/6, 32,5, 50/2, 60/1, 60/13 (obręb Krzyżowniki) i na działkach nr 92/1, 80/4, 80/3, 124/1, 95/3, 95/30, 137, 42/21, 80/5, 43/2, 69 **bez uwag.**

PREZES ZARZĄDU

Ryszard Pomini

