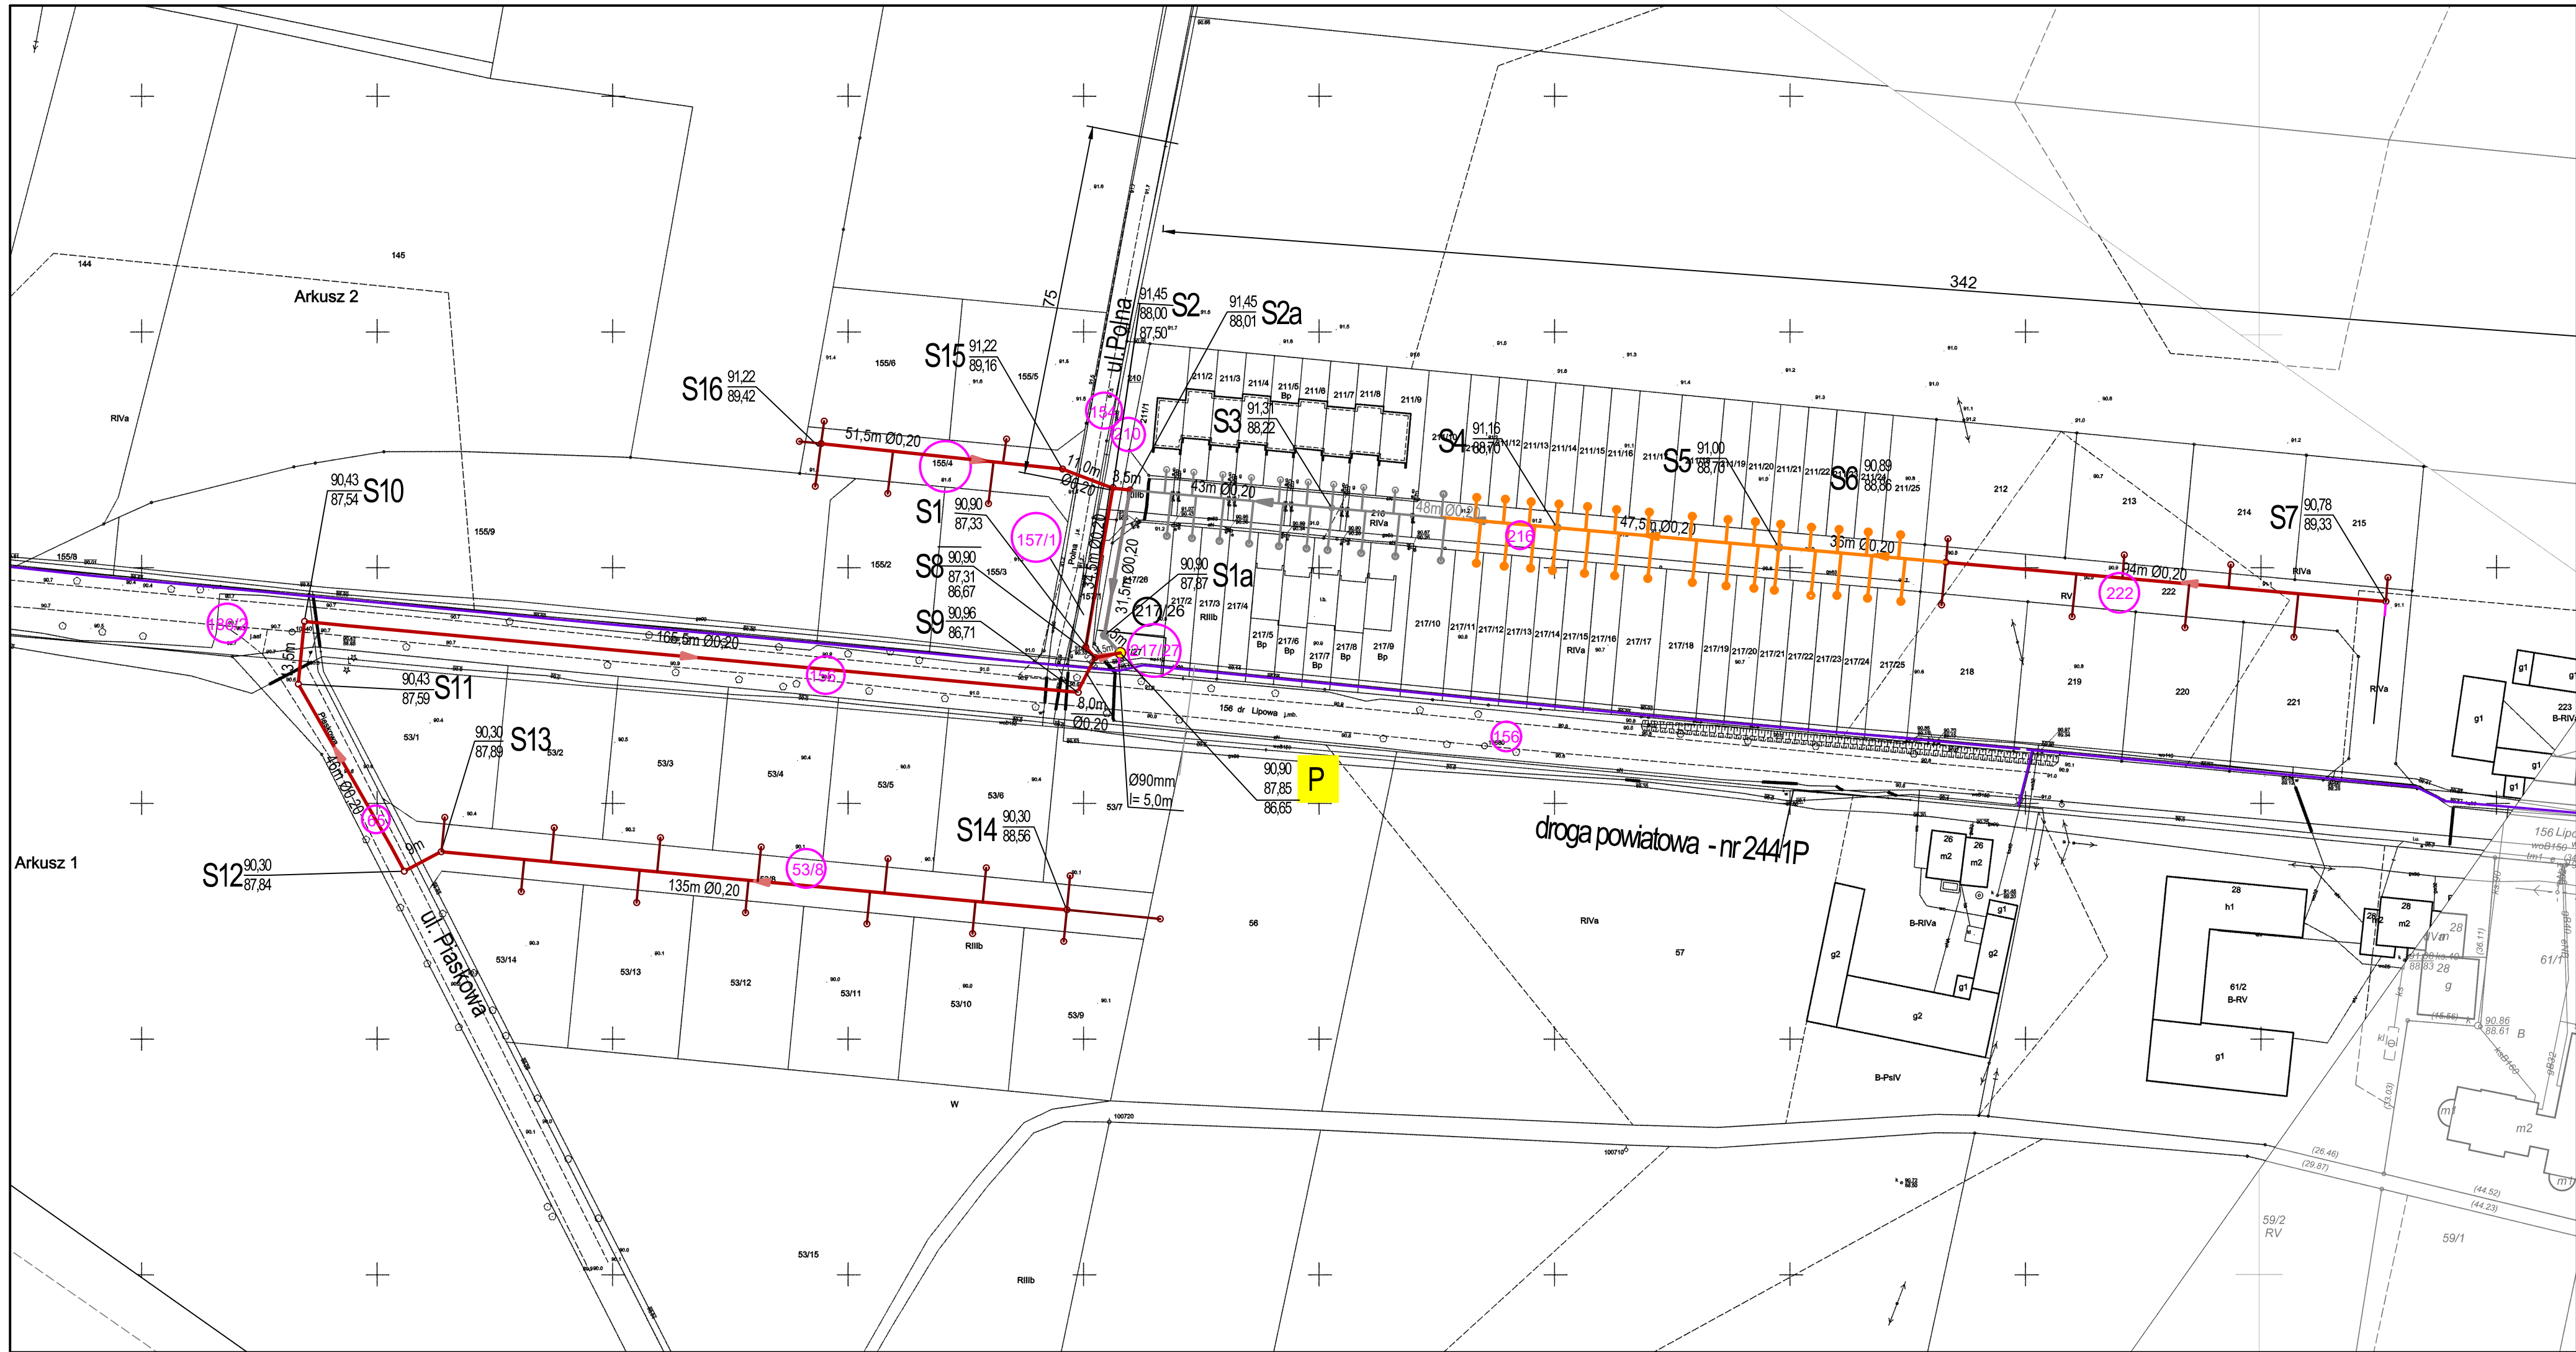


KONCEPCJA BUDOWY KANALIZACJI SANITARNEJ
W ULICY POLNEJ, LIPOWEJ I PIASKOWEJ
W MIEJSCOWOŚCI KLESZCZEWÓ

SCHEMAT UKŁADU
SIECI KANALIZACJI SANITARNEJ
GRAWITACYJNEJ I CIŚNIENIOWEJ

Legenda:

- projektowany rurowód tłoczny wg projektu budowlanego firmy Ciepłownik Ekoinwestycje do wykonania w ramach niniejszego zadania;
- projektowana kanalizacja sanitarą wraz z przykanalikami wg projektu firmy Ciepłownik do wykonania w ramach niniejszego zadania;
- planowana kanalizacja grawitacyjna (wymaga opracowania dokumentacji projektowej) do wykonania w ramach niniejszego zadania;
- planowane przykanaliki sanitarne (wymagają opracowania dokumentacji projektowej) do wykonania w ramach niniejszego zadania ;
- kanalizacja grawitacyjna z przyłączami wykonywana przez Firmę Ciepłownik Ekoinwestycje;
- istniejąca kanalizacja sanitarna tłoczna Ø90mm;
- przepompownia ścieków wykonywana przez firmę Ciepłownik Ekoinwestycje;

<